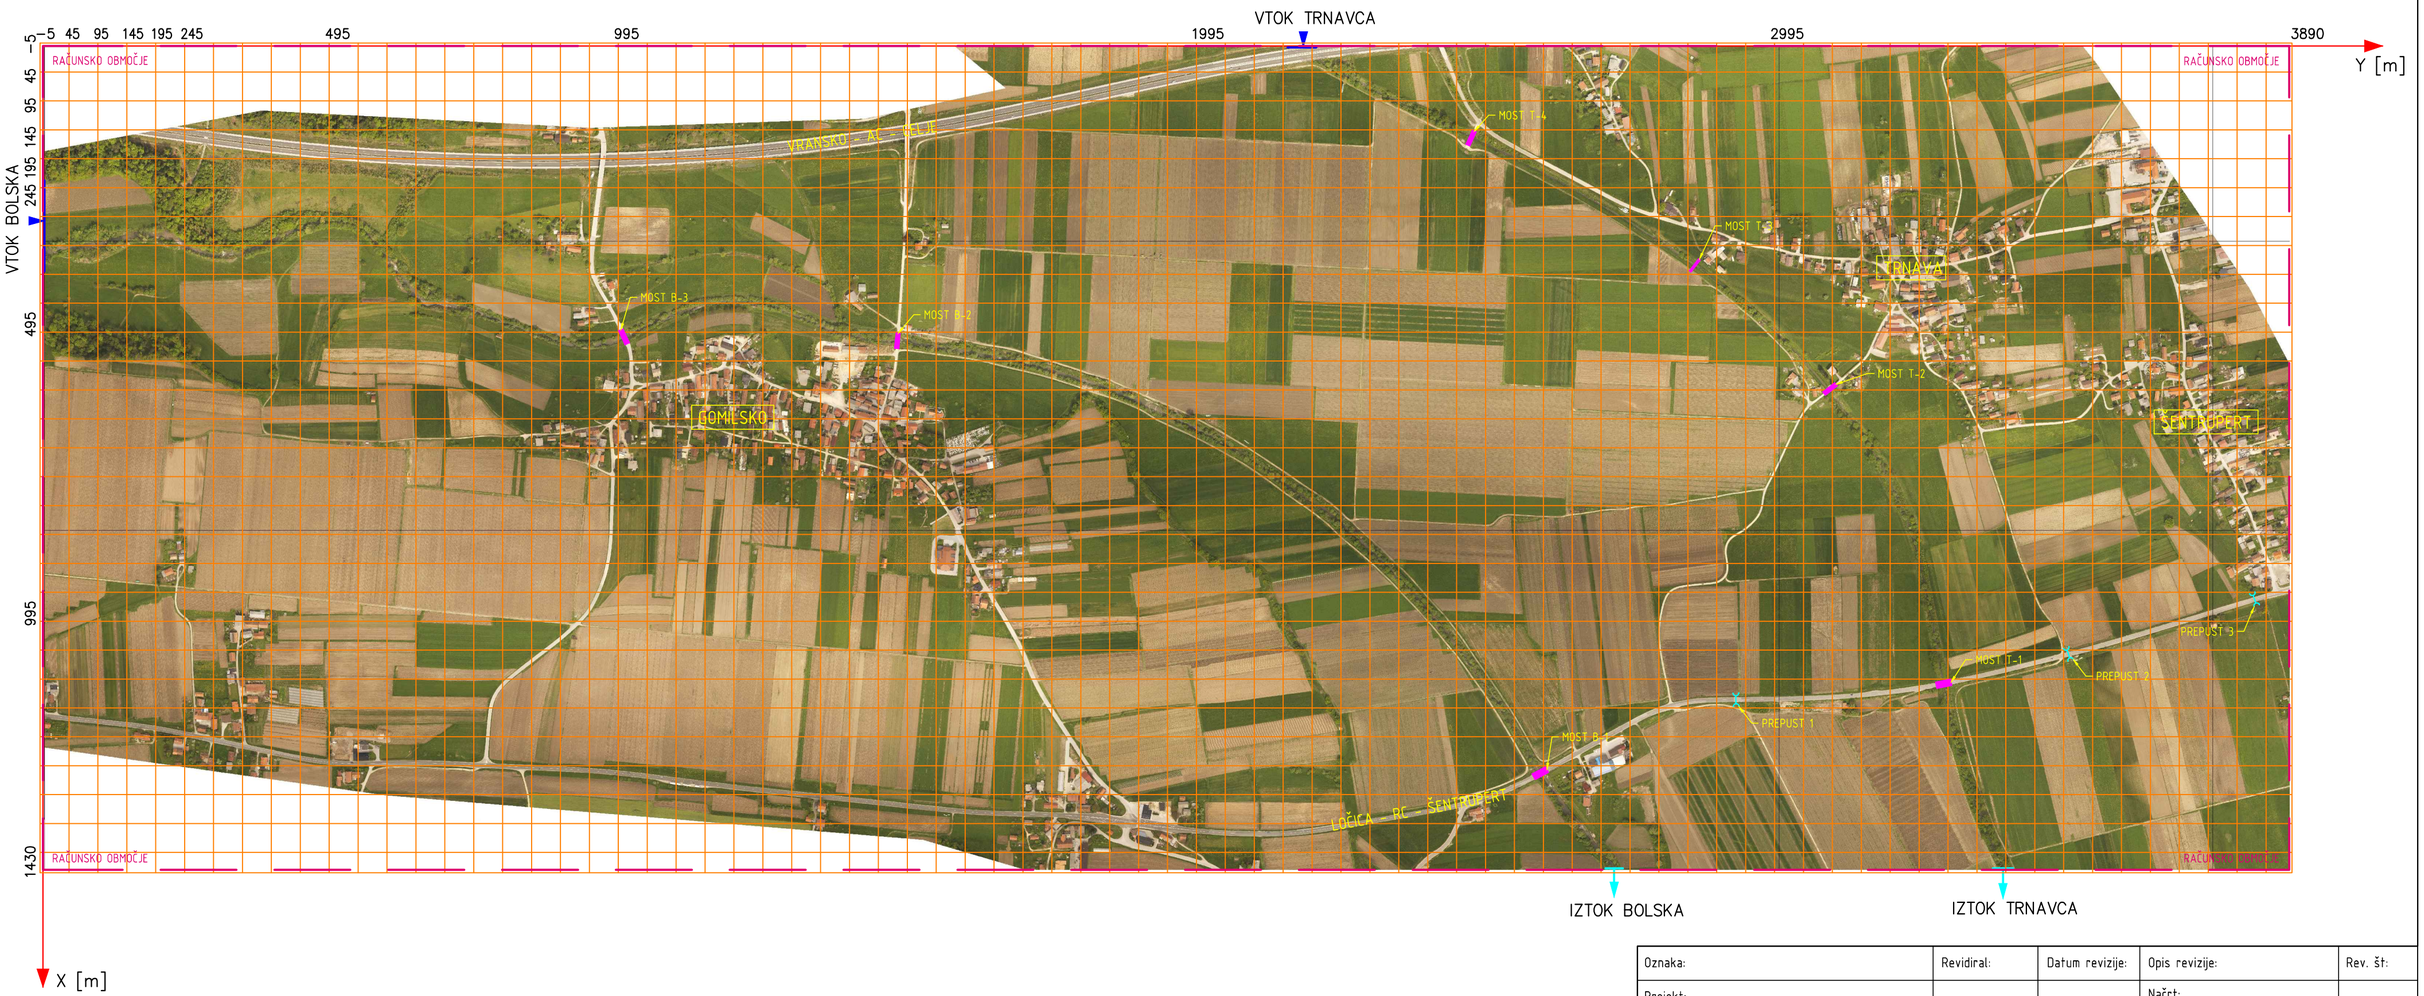

Legenda:

- MOST
- PREPUST

Grafično merilo:

0 50 100 150 200 250

Oznaka:	Revidiral:	Datum revizije:	Opis revizije:	Rev. št:
Projekt: Primerjava dvodimenzijskih programov na primeru računa toka Bolske pri Gomilskem			Načrt: Hidrološki načrt	
Številka projekta:	Izdelal: Aljaž Žolnir	Datum izdelave: Junij 2014	Del objekta: Pregledna situacija - PCFLOW2D	Merilo: 1:7500
Univerza v Ljubljani Fakulteta za gradbeništvo in geodezijo			Šifra elementa:	Stran: B