
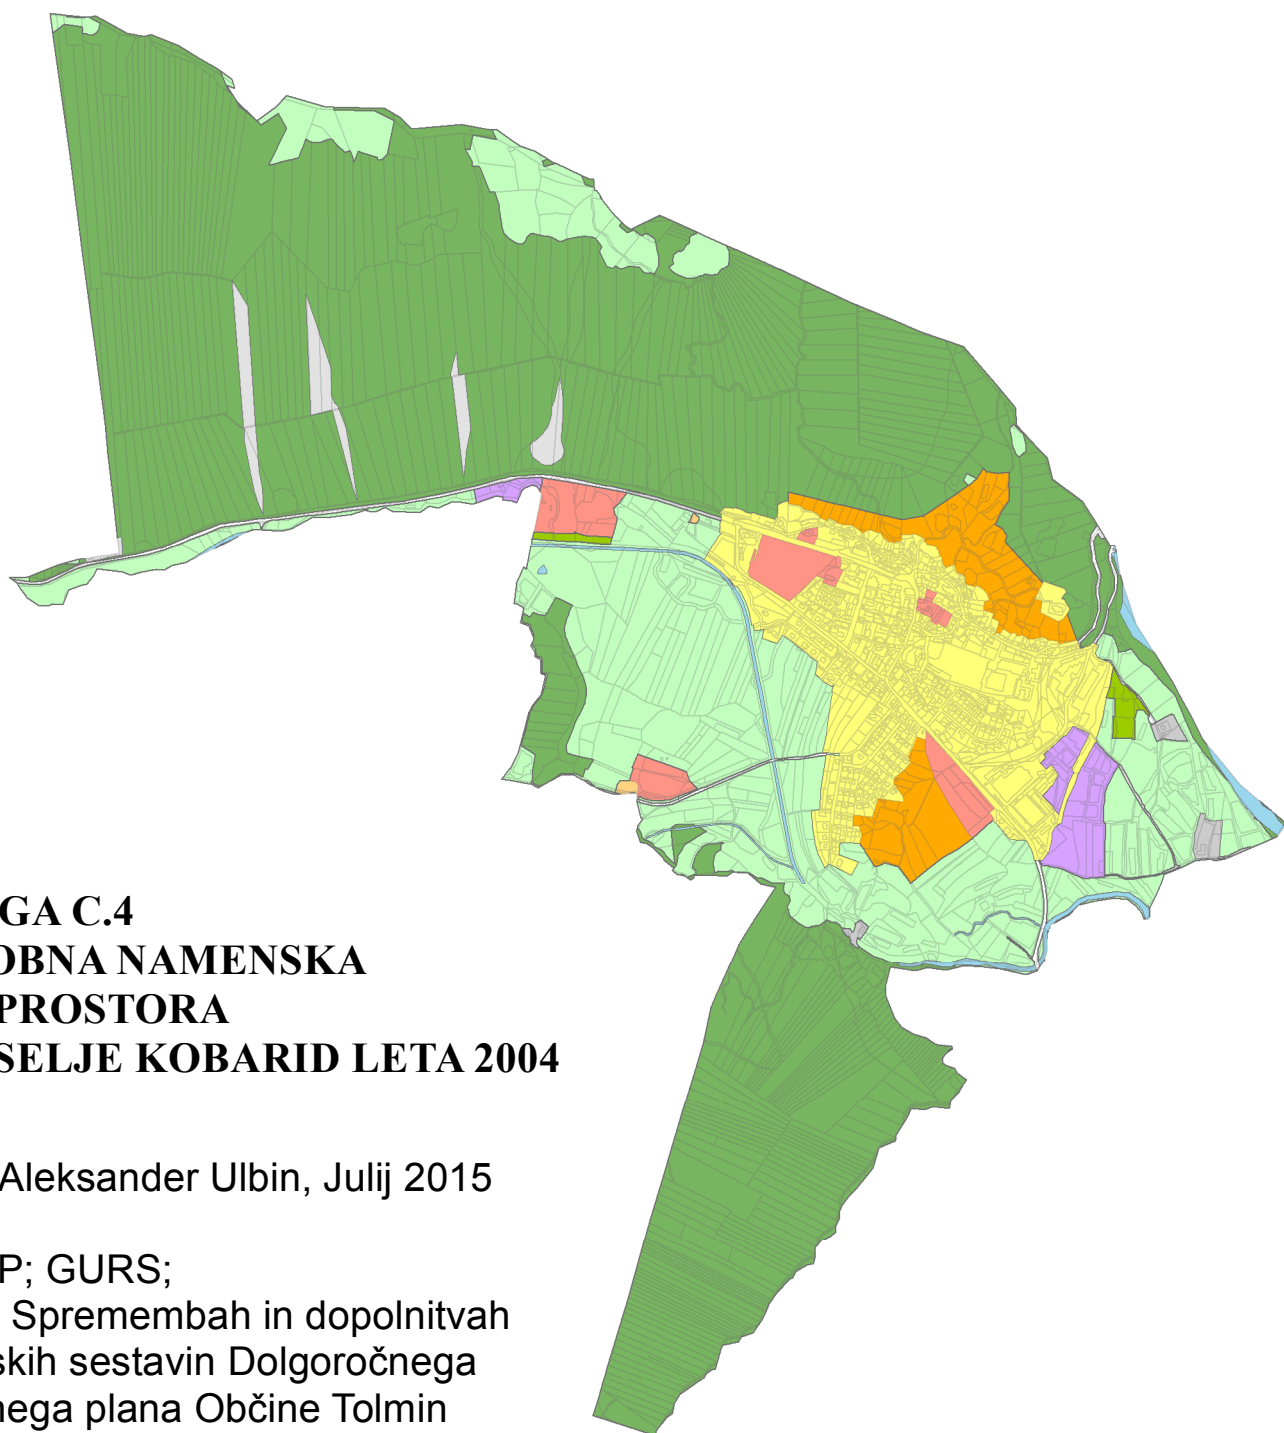


Legenda

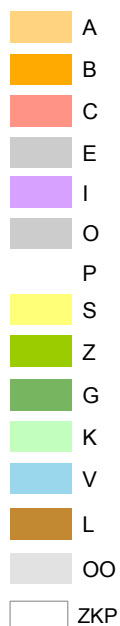

PRILOGA C.4 PODROBNA NAMENSKA RABA PROSTORA ZA NASELJE KOBARID LETA 2004

Izdelal: Aleksander Ulbin, Julij 2015

Vir: MOP; GURS;
Odlok o Spremembah in dopolnitvah
prostorskih sestavin Dolgoročnega
družbenega plana Občine Tolmin
za obdobje 1986-2000 in
Srednjeročnega družbenega plana
Občine Tolmin za
obdobje 1986-1990.
Uradni list RS, št. 93/04

Merilo 1 : 20 000

