
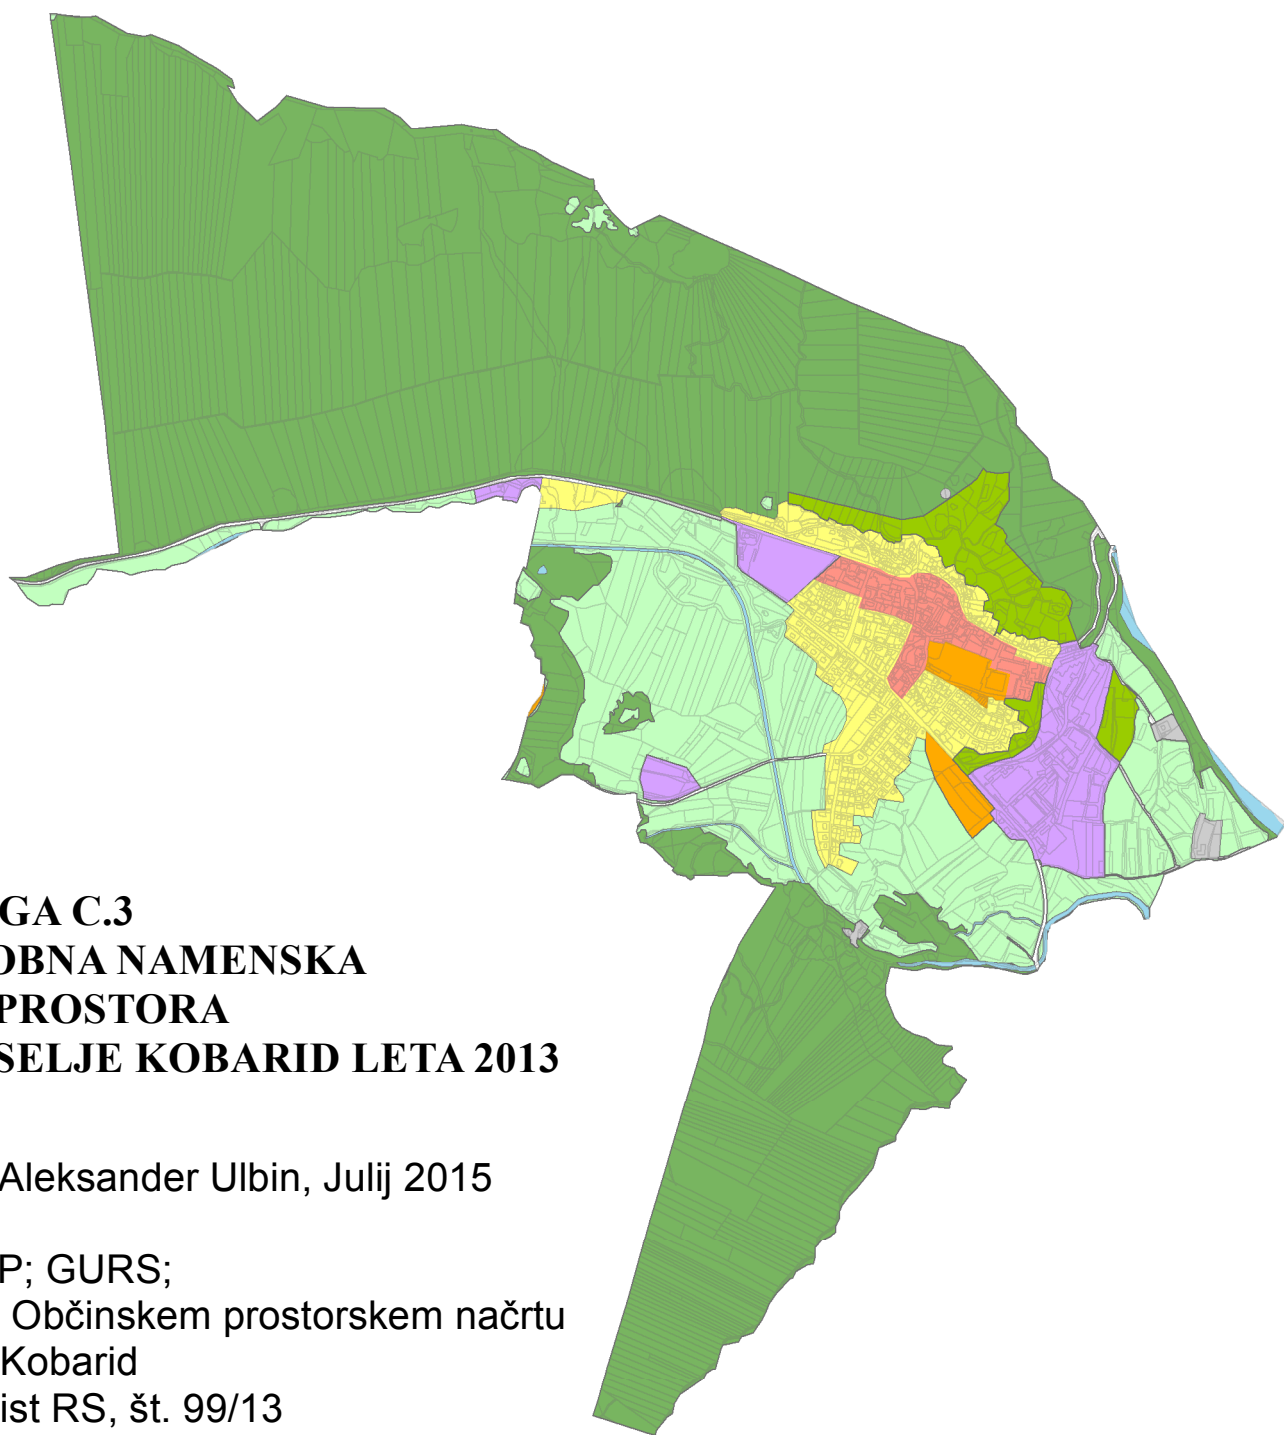


### Legenda

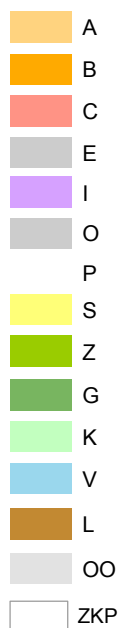

## **PRILOGA C.3 PODROBNA NAMENSKA RABA PROSTORA ZA NASELJE KOBARID LETA 2013**

Izdelal: Aleksander Ulbin, Julij 2015

Vir: MOP; GURS;  
Odlok o Občinskem prostorskem načrtu  
Občine Kobarid  
Uradni list RS, št. 99/13

Merilo 1 : 20 000

