


M:100/500

DOLENJA DOBRAVA KANAL-2

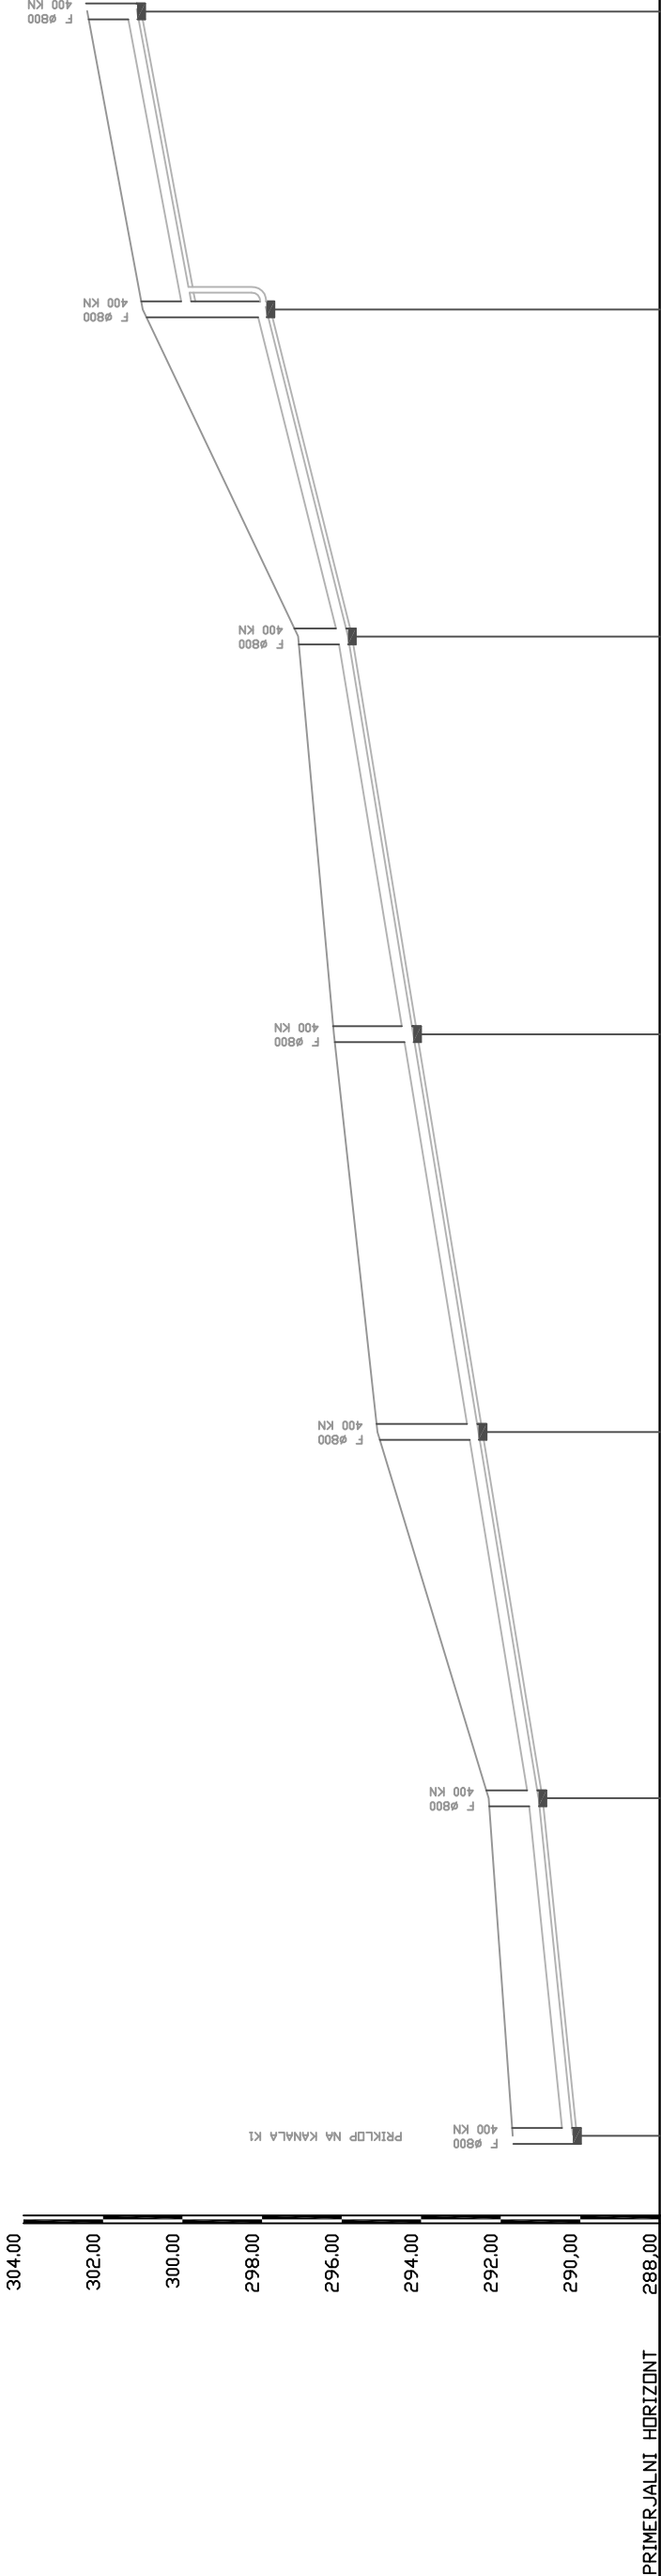

Ime	K1-RJ2	K2-RJ1	K2-RJ2	K2-RJ3	K2-RJ4	K2-KJ5	K2-RJ6
Stacionaza	0,00	42,44	88,49	138,49	188,49	229,61	267,06
KOTA TERENA	291,7	292,3	293,1	296,2	297,1	301,0	302,4
KOTA IZTOKA, VTOKA	290,8	291,05	292,56	294,2	295,85	297,89	301,15
GLOBINA IZKOPA	1,62	1,35	2,64	2,10	1,35	3,21	1,35
PADEC		20,0	33,0	33,0	33,0	50,0	37,0
DOLZINA		42,44	46,05	50,00	50,00	41,12	37,45
CEV PROFIL DOLZINA							
PVC DN 250 SN 8 , L=267,1m							

NASLOV DIPLOMSKE NALOGE

IDEJNE REŠITVE ODVAJANJA IN ČIŠČENJA FEKALNIH
ODPADNIH VODA V VASEH JEZERO, LUKOVKE IN
DOLENJA DOBRAVA V OBČINI TREBNJE

KANDIDAT	Mitja Zupancič		
MENTOR	izr. prof. dr. Jože Panjan		
SOMENTOR	asist. dr. Mario Krzyk		
VSEBINA / NASLOV RISBE	VZDOLŽNI PROFIL FEKALNE KANALIZACIJE - VARIANTA 2 VAS DOLENJA DOBRAVA - KANAL 2		
MERILO	1:X	DATUM	št. RISBE
		maj 2016	V2.9.2