


M100/500

LUKOVEK KANAL-2

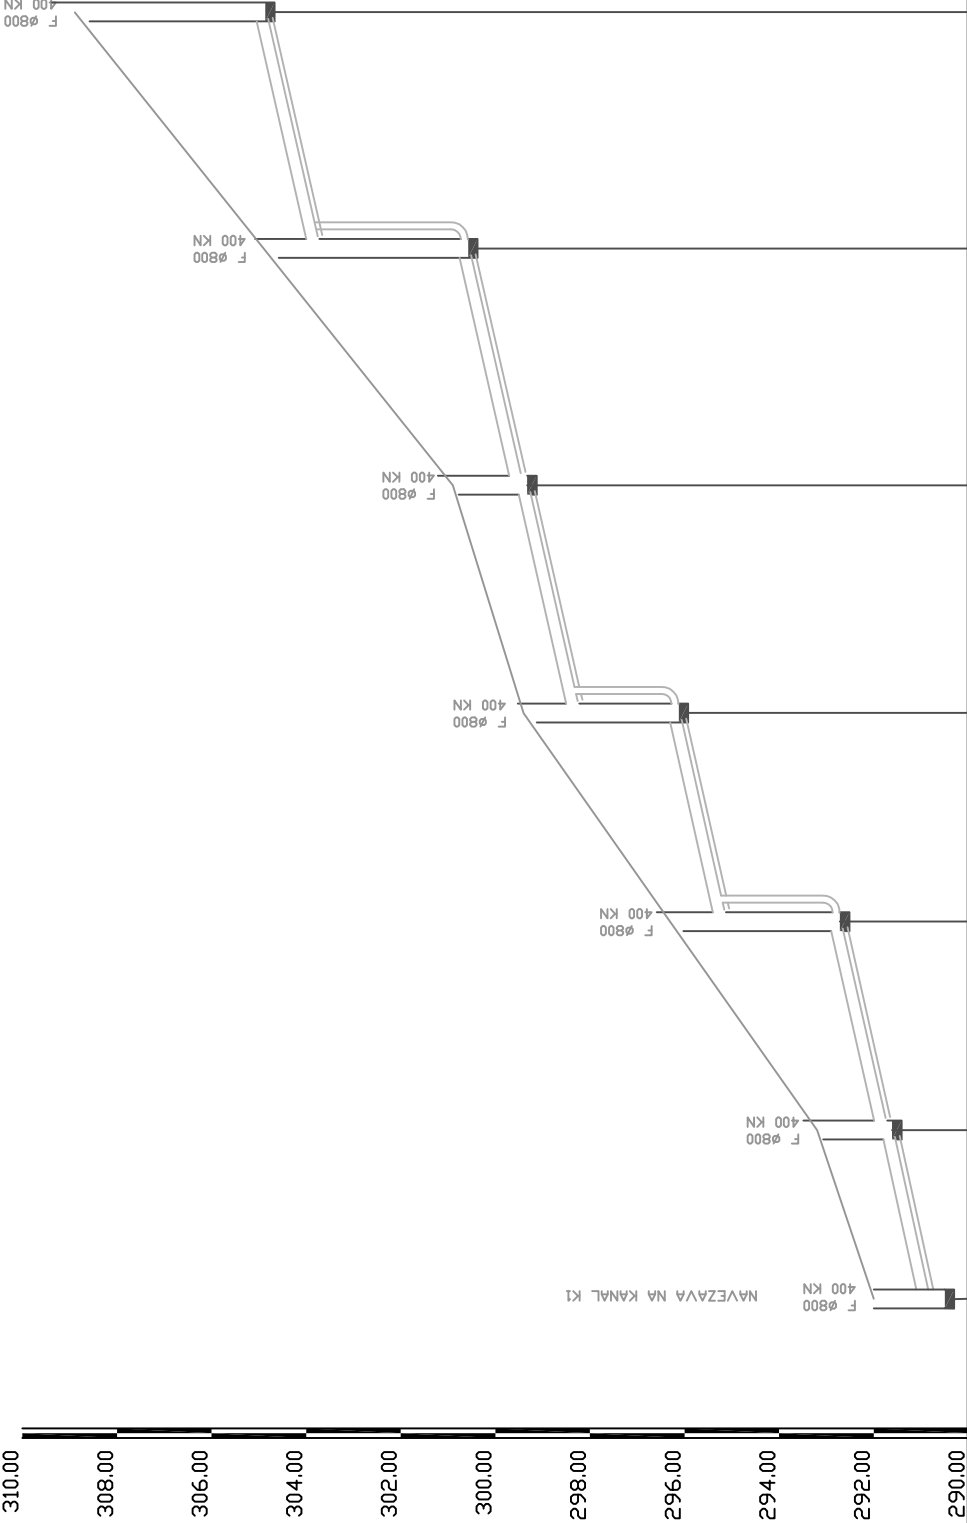

PRIMERJALNI HORIZONT		290.00		PVC DN 250 SN 8 , L=136,1m										
Ime	K1-RJ1		K2-RJ1		K2-KJ2		K2-KJ3		K2-RJ4		K2-KJ5		K2-KJ6	
Stacionaza	0,00	17,48		39,91		61,98		86,1		111,1		136,1		
KOTA TERENA	292,00	293,20		296,30		298,40		299,90		303,90		307,9		
KOTA IZTOKA, VTOKA	290,50	291,61		292,72		295,12		298,33		299,57		303,87		
GLOBINA IZKOPA	1,60	1,69		3,68		3,38		1,67		4,42		4,13		
PADEC		50,0		50,0		50,0		50,0		50,0		50,0		
DOLZINA		17,84		22,07		22,07		24,12		25,00		25,00		
CEV PROFIL DOLZINA														

NASLOV DIPLOMSKE NALOGE				IDEJNE REŠITVE ODVAJANJA IN ČIŠČENJA FEKALNIH ODPADNIH VODA V VASEH JEZERO, LUKOVEK IN DOLENJA DOBRAVA V OBČINI TREBNJE			
KANDIDAT	Mitja Zupancič			VSEBINA / NASLOV RISBE	VZDOLŽNI PROFIL FEKALNE KANALIZACIJE - VARIANTA 2 VAS LUKOVEK - KANAL 2		
MENTOR	izr. prof. dr. Jože Panjan			MERILO	1:X	DATUM	maj 2016
SOMENTOR	asist. dr. Mario Krzyk			ŠT. RISBE	V2.6.2		