


M:100/500

JEZERO Sp. KANAL-2

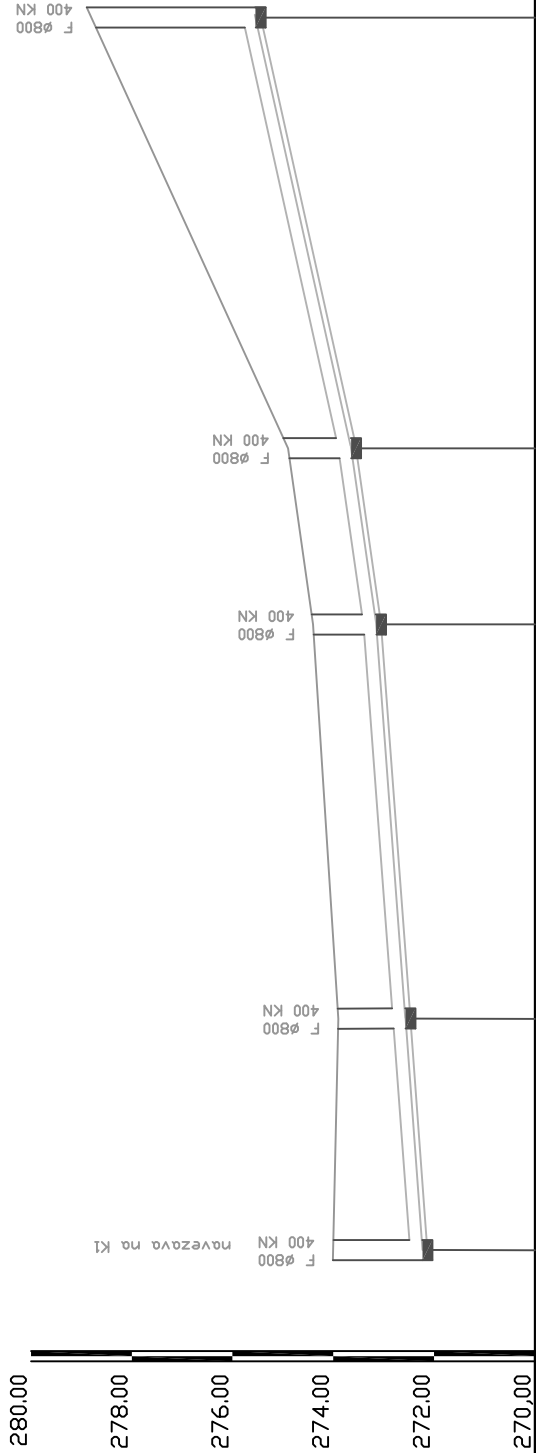

PRIMERJALNI HORIZONT		K1-RJ7					K4-RJ4	
Ime		K1-RJ7					K4-RJ4	
Stacionaza		K1-RJ7					K4-RJ4	
KOTA TERENA		K1-RJ7					K4-RJ4	
KOTA IZTOKA, VTOKA		K1-RJ7					K4-RJ4	
GLOBALNA IZKOPA		K1-RJ7					K4-RJ4	
PADEC		K1-RJ7					K4-RJ4	
DOLZINA		K1-RJ7					K4-RJ4	
CEV PROFIL DOLZINA		K1-RJ7					K4-RJ4	

NASLOV DIPLOMSKE NALOGE

IDEJNE REŠITVE ODVAJANJA IN ČIŠČENJA FEKALNIH  
ODPADNIH VODA V VASEH JEZERO, LUKOVEK IN  
DOLENJA DOBRAVA V OBČINI TREBNJE

KANDIDAT	Mitja Zupancič		
MENTOR	izr. prof. dr. Jože Panjan		
SOMENTOR	asist. dr. Mario Krzyk		
VSEBINA / NASLOV RISBE	VZDOLŽNI PROFIL FEKALNE KANALIZACIJE - VARIANTA 2 VAS SP. JEZERO - KANAL 2		
MERILO	1:X	DATUM	maj 2016
		ŠT. RISBE	V2.8.2