


M100/500

KANAL –3

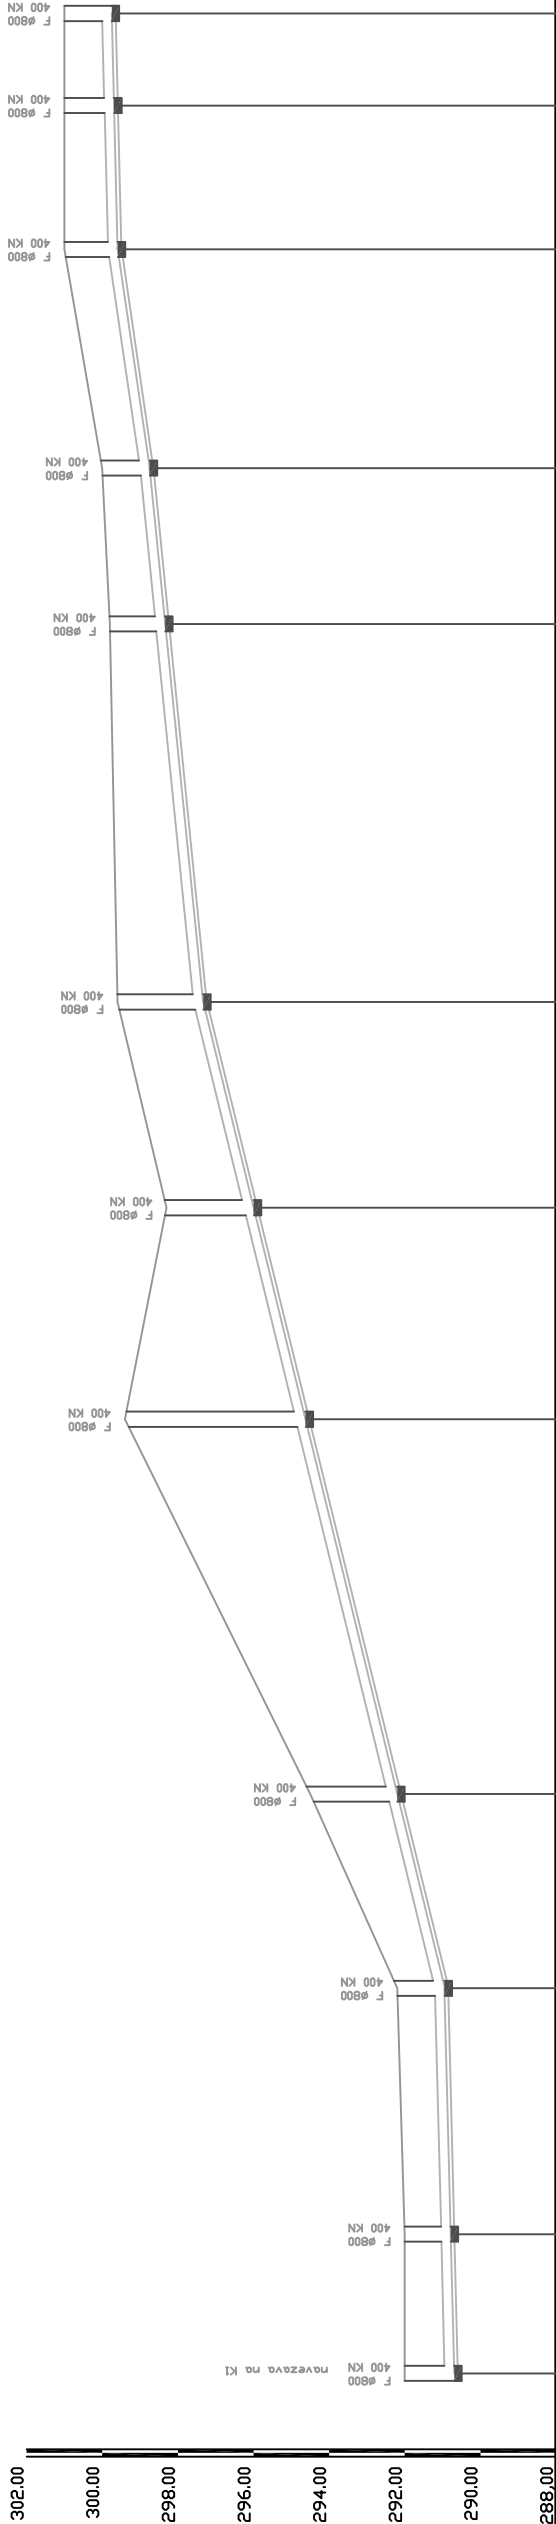

PRIMERJALNI HORIZONT												
Ime	K1-RJ39	K3-RJ1	K3-RJ2	K3-RJ3	K3-RJ4	K3-RJ5	K3-RJ6	K3-RJ7	K3-RJ8	K3-RJ9	K3-RJ10	K3-RJ11
Stacionarza	0,00	18,44	50,97	76,65	125,81	153,79	181,01	231,01	251,62	280,55	299,58	311,76
KOTA TERENA	292,00	292,00	292,20	294,50	299,40	298,30	299,60	299,80	300,00	301,00	301,00	301,00
KOTA IZTOKA, VTOKA	290,70	290,79	290,95	292,20	294,63	296,00	297,33	298,34	298,75	299,59	299,69	299,75
GLOBINA IZKOPA	1,40	1,21	1,35	2,40	4,87	2,40	2,37	1,56	1,35	1,51	1,41	1,35
PADEC		6,0	6,0	48,0	48,0	48,0	48,0	20	20	29,2	6,0	6,0
DOLZINA		18,44	32,53	25,68	49,16	27,98	27,22	50,00	20,61	28,93	19,03	12,18
CEV PROFIL DOLZINA							PVC DN 250 SN 8 , L=311,76m					

PVC DN 250 SN 8 , L=311,76m

NASLOV DIPLOMSKE NALOGE

IDEJNE REŠITVE ODVAJANJA IN ČIŠČENJA FEKALNIH
ODPADNIH VODA V VASEH JEZERO, LUKOVKE IN
DOLENJA DOBRAVA V OBČINI TREBNJE

KANDIDAT	Mitja Zupancič		
MENTOR	izr. prof. dr. Jože Panjan		
SOMENTOR	asist. dr. Mario Krzyk		
VSEBINA / NASLOV RISBE	VZDOLŽNI PROFIL FEKALNE KANALIZACIJE - VARIANTA 1 KANAL 2		
MERILO	1:X	DATUM	maj 2016
		ŠT. RISBE	V1.3.3