M100/1000

KANAL-2

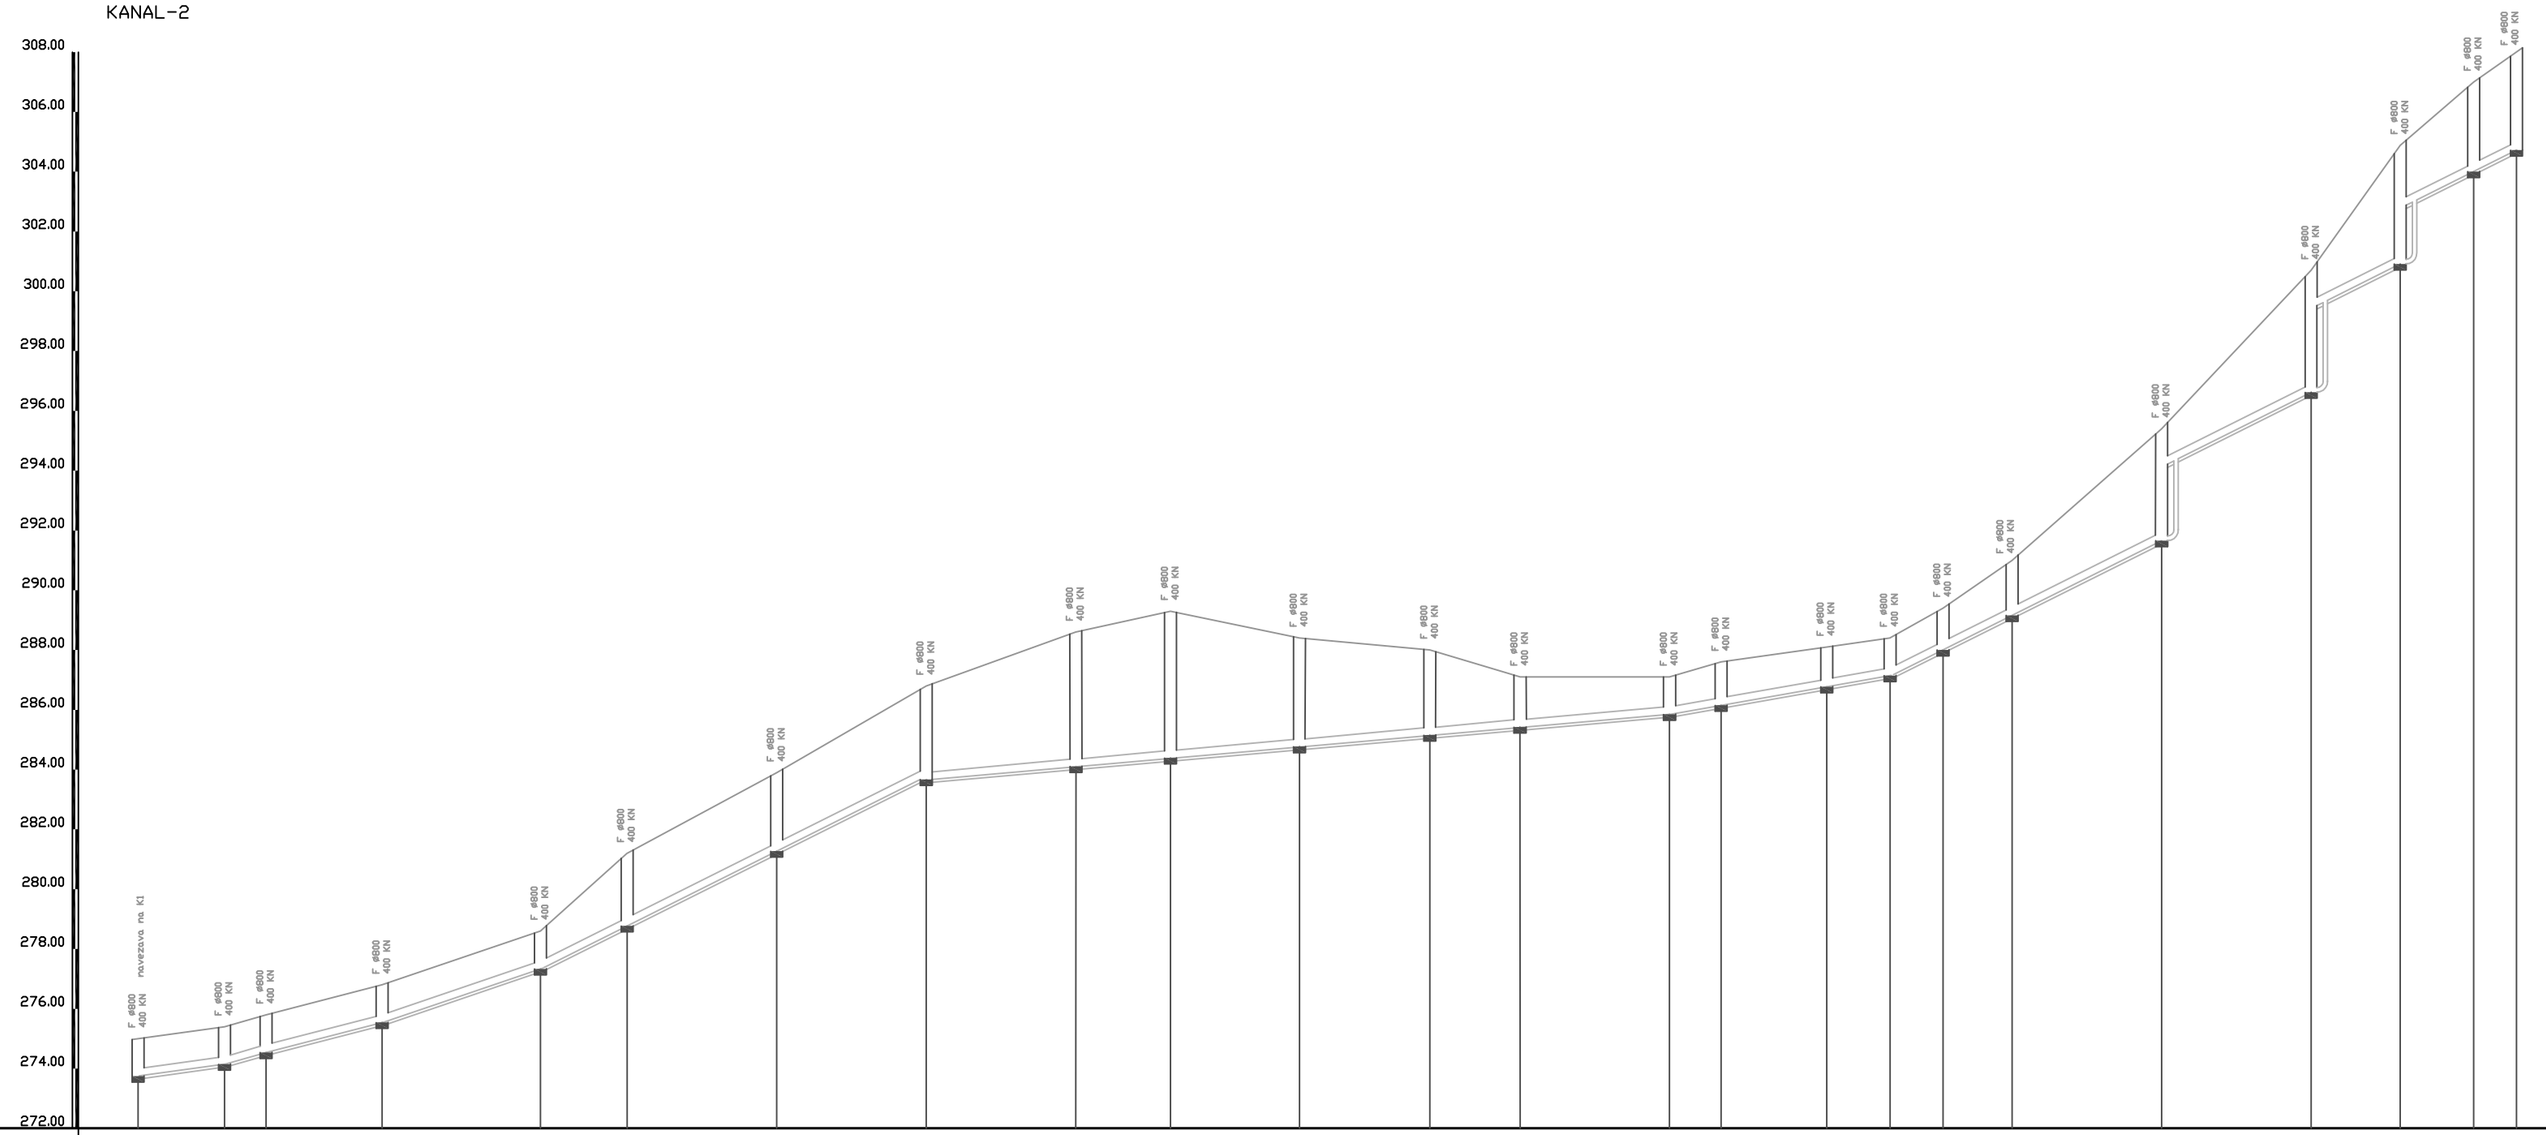

Ime	K1-RJ14	K2-RJ1	K2-RJ2	K2-RJ3	K2-RJ4	K2-RJ5	K2-RJ6	K2-KJ7	K2-RJ8	K2-RJ9	K2-RJ10	K2-RJ11	K2-RJ12	K2-RJ13	K2-RJ14	K2-RJ15	K2-RJ16	K2-RJ17	K2-RJ18	K2-KJ19	K2-KJ20	K2-KJ21	K2-RJ22	K2-RJ23
Stacionaža	0,00	29,85	42,77	81,6	134,53	163,35	213,35	243,35	313,35	345,56	388,35	431,98	460,18	512,18	529,38	564,65	585,88	603,56	626,66	676,66	726,66	756,49	785,99	795,31
KOTA TERENA	275,00	275,40	275,80	276,80	278,60	281,28	283,90	286,80	288,60	289,30	288,40	288,00	287,10	287,10	287,50	288,10	288,40	289,45	288,10	295,45	300,76	304,90	307,00	308,00
KOTA IZTOKA, VTOKA	273,75	274,15	274,54	275,54	277,34	278,77	281,27	285,67	284,41	284,40	284,77	285,15	285,45	285,85	286,85	286,77	287,15	288,80	286,26	291,66	296,62	300,93	304,00	304,75
GLOBINA IZKOPA	1,25	1,25	1,26	1,26	1,26	2,53	2,73	3,23	4,29	5,00	3,73	2,95	1,78	1,25	1,55	1,43	1,25	1,50	1,94	3,84	4,18	4,07	3,10	3,25
PADEC		13,9	30,0	25,7	34,0	50,0	50,0	50,0	9,0	9,0	9,0	9,0	9,0	9,0	17,6	17,6		50,0	50,0	50,0	50,0	50,0	50,0	50,0
DOLZINA		29,85	13,98	38,83	52,93	29,82	50,00	50,00	50,00	31,71	43,09	43,63	30,14	50,00	17,26	35,27	21,23	17,68	23,10	50,00	50,00	29,83	24,50	14,32
CEV PROFIL DOLZINA		PVC DN 250 SN 8 , L=795,31m													PVC DN 250 SN 8 , L=795,31m									

NASLOV DIPLOMSKE NALOGE

IDEJNE REŠITVE ODVAJANJA IN ČIŠČENJA FEKALNIH ODPADNIH VODA V VASEH JEZERO, LUKOVEK IN DOLENJA DOBRAVA V OBČINI TREBNJE

KANDIDAT	Mitja Zupančič
MENTOR	izr. prof. dr. Jože Panjan
SOMENTOR	asist. dr. Mario Krzyk
VSEBINA / NASLOV RISBE	VZDOLŽNI PROFIL FEKALNE KANALIZACIJE - VARIANTA 1 KANAL 2
MERILO 1:X	DATUM maj 2016 / ŠT. RISBE V1.3.2