


M=100/500

JEZERO Zg. KANAL-1

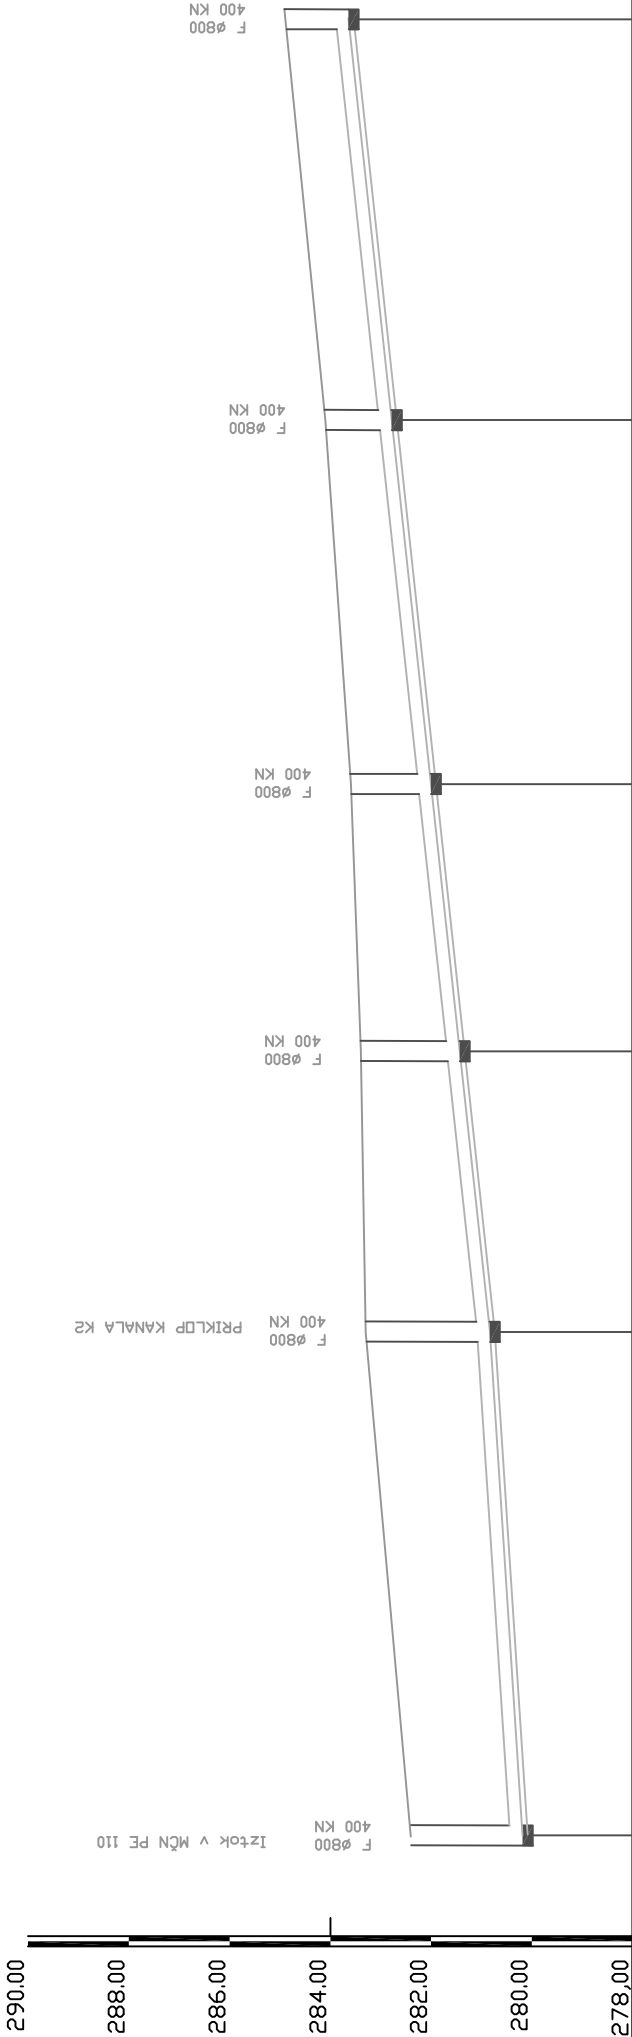

Ime	K1-RJ1		K1-RJ2		K1-RJ3	K1-RJ4	K1-RJ5	K1-RJ6
Stacionaza	0,00		50,00		77,87		140,55	180,34
KOTA TERENA	282,40		283,30		283,40	283,60	284,10	284,90
KOTA IZTOKA, VTOKA	280,18		280,84		281,44	202,01	282,78	283,65
GLOBALNA IZKOPA	2,32		2,56		2,60	1,69	1,42	1,35
PADEC		13,0		21,5		21,5	21,5	21,5
DOLZINA			50,00		27,87	26,53	36,15	39,79
CEV PROFIL DOLZINA						PVC DN 250 SN 8 , L=180,3m		

NASLOV DIPLOMSKE NALOGE

IDEJNE REŠITVE ODVAJANJA IN ČIŠČENJA FEKALNIH
ODPADNIH VODA V VASEH JEZERO, LUKOVEK IN
DOLENJA DOBRAVA V OBČINI TREBNJE

KANDIDAT	Mitja Zupancič		
MENTOR	izr. prof. dr. Jože Panjan		
SOMENTOR	asist. dr. Mario Krzyk		
VSEBINA / NASLOV RISBE	VZDOLŽNI PROFIL FEKALNE KANALIZACIJE - VARIANTA 2 VAS ZG. JEZERO - KANAL 1		
MERILO	1:X	DATUM	maj 2016
		ŠT. RISBE	V2.7.1