M:100/500

LUKOVEK KANAL-3

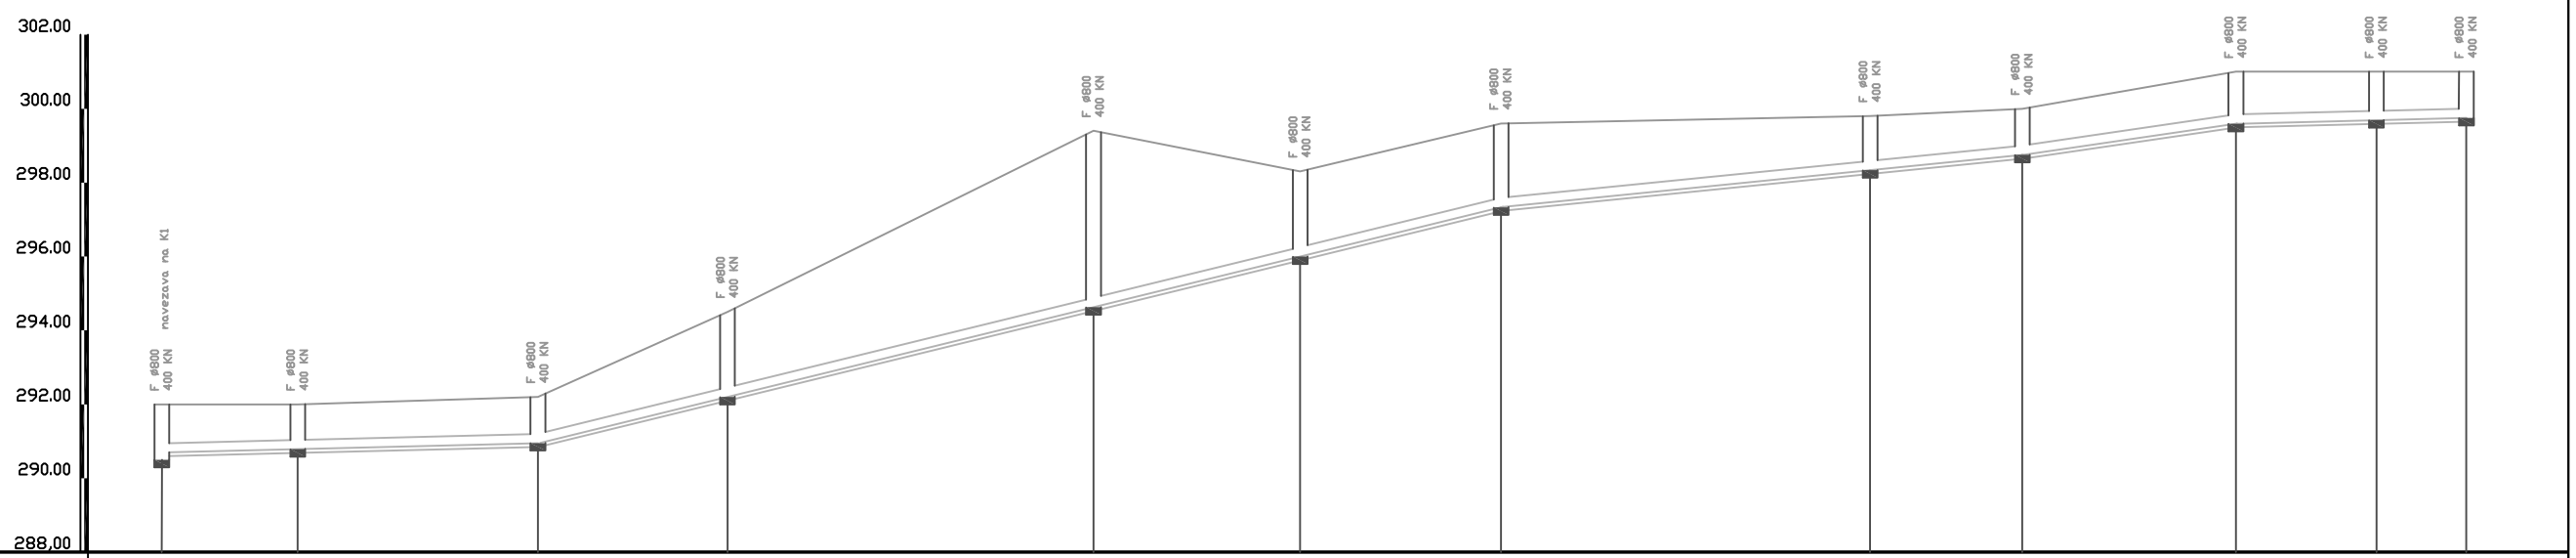

Ime	K1-RJ1	K3-RJ1		K3-RJ2	K3-RJ3		K3-RJ4	K3-RJ5	K3-RJ6		K3-RJ7	K3-RJ8		K3-RJ9	K3-RJ10	K3-RJ11
Stacionaza	0.00	18,44		50,97	76,65		125,81	153,79	181,01		231,01	251,62		280,55	299,58	311,76
KOTA TERENA	292,00	292,00		292,20	294,50		299,40	298,30	299,60		299,80	300,00		301,00	301,00	301,00
KOTA IZTOKA, VTOKA	290,50	290,79		290,95	292,20		294,63	296,00	297,33		298,34	298,75		299,59	299,69	299,75
GLOBINA IZKOPA	1,60	1,21		1,35	2,40		4,87	2,40	2,37		1,56	1,25		1,51	1,41	1,35
PADEC		6.0		6.0	48,0		48,0		48,0		20	20		29,2	6.0	6.0
DOLZINA		18,44		32,53	25,68		49,16	27,98	27,22		50,00	20,61		28,93	19,03	12,18
CEV PROFIL DOLZINA		PVC DN 250 SN 8 , L=311,76m														

NASLOV DIPLOMSKE NALOGE

IDEJNE REŠITVE ODVAJANJA IN ČIŠČENJA FEKALNIH ODPADNIH VODA V VASEH JEZERO, LUKOVEK IN DOLENJA DOBRAVA V OBČINI TREBNJE

KANDIDAT	Mitja Zupančič
MENTOR	izr. prof. dr. Jože Panjan
SOMENTOR	asist. dr. Mario Krzyk
VSEBINA / NASLOV RISBE	VZDOLŽNI PROFIL FEKALNE KANALIZACIJE - VARIANTA 2 VAS LUKOVEK - KANAL 3

MERILO	1:X	DATUM	maj 2016	ŠT. RISBE	V2.6.3