


M:100/500

DOLENJA DOBRAVA KANAL –1

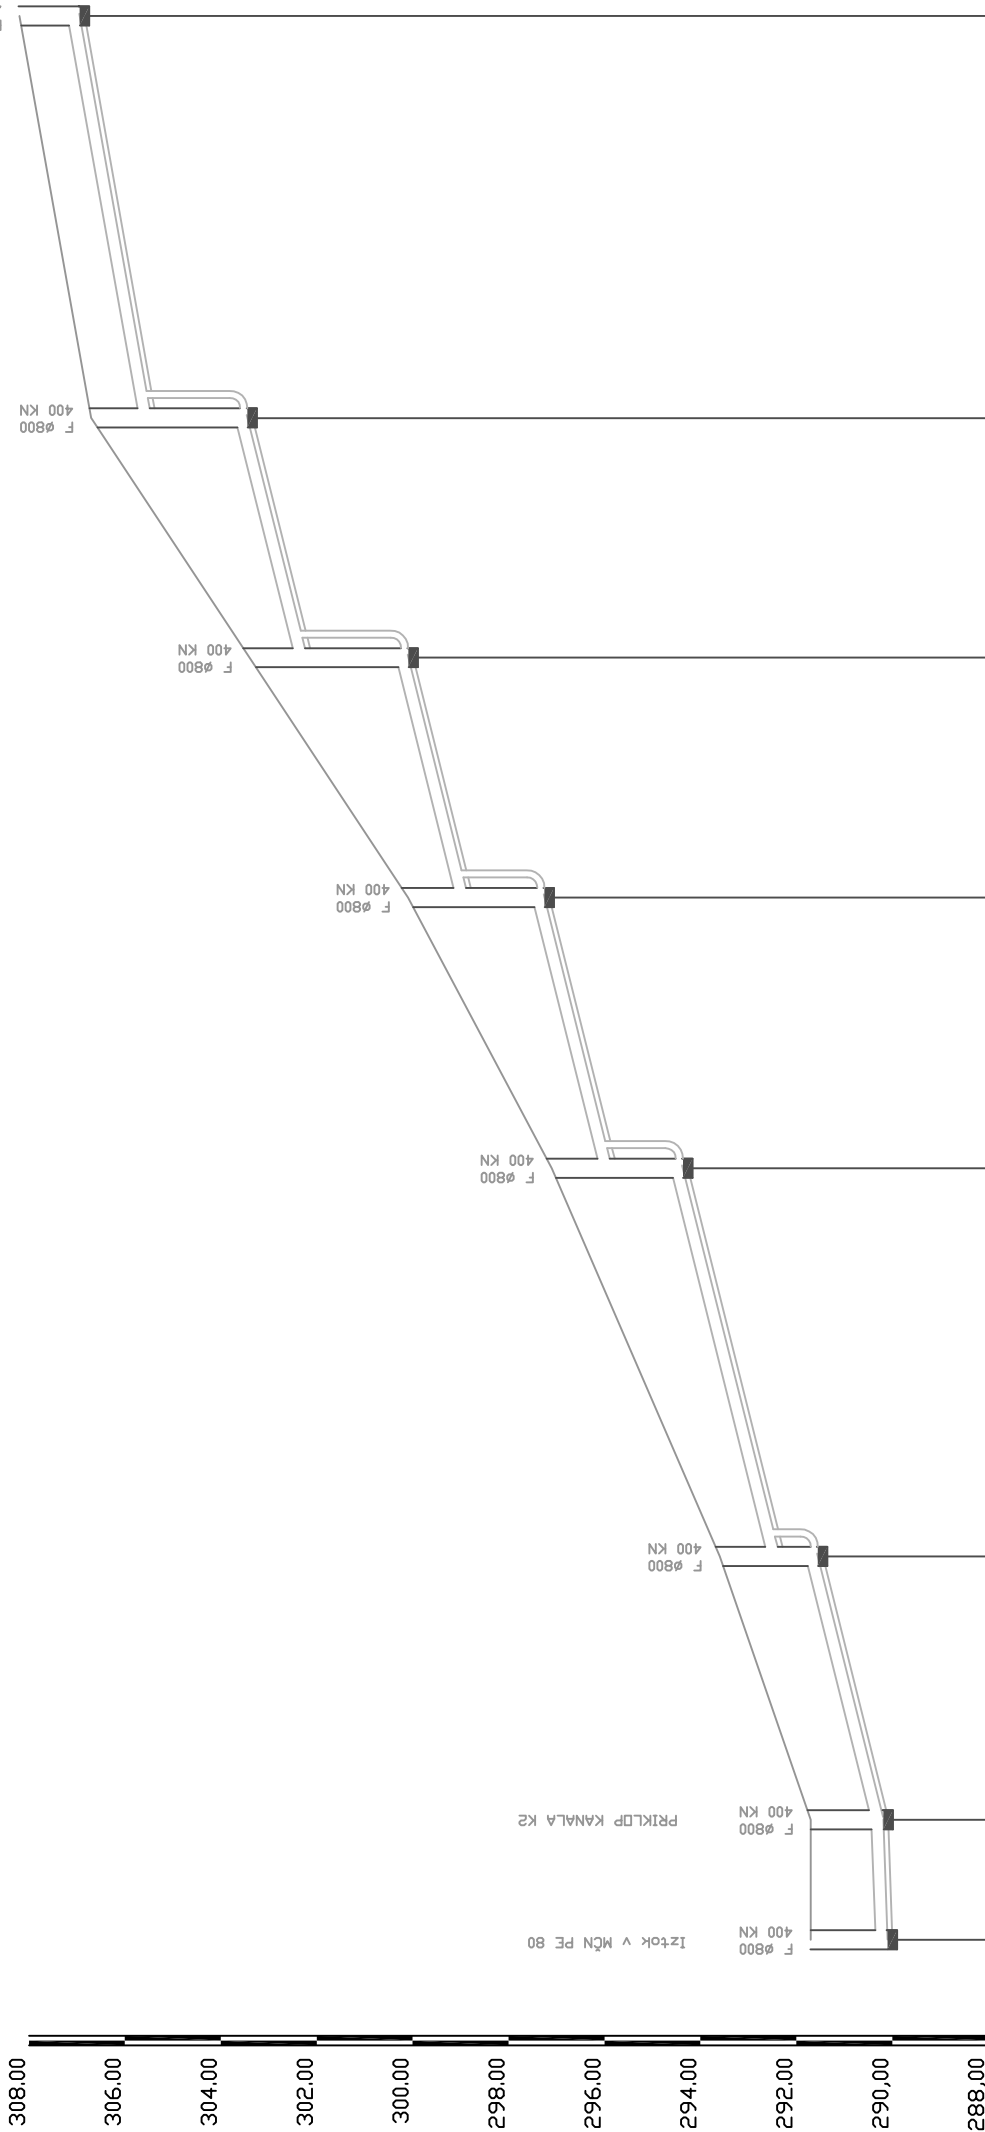

PRIMERJALNI HORIZONT

Ime	K1-RJ1	K1-RJ2	K1-KJ3	K1-KJ4	K1-KJ5	K1-KJ6	K1-KJ7	K1-RJ8
Stacionaza	0,00	12,53	27,45	40,49	28,24	25,00	25,00	41,94
KOTA TERENA	291,7	291,7	293,6	293,6	300,1	303,4	306,7	308,2
KOTA IZTOKA, VTOKA	290,10	290,19	291,55	290,87	297,25	300,09	303,44	306,95
GLOBALNA IZKOPA	1,70	1,61	2,15	2,83	2,95	3,41	3,36	1,35
PADEC		7,0	50,0	50,0	50,0	50,0	50,0	36,0
DOLZINA								
CEV PROFIL DOLZINA								
PVC DN 250 SN 8 , L=200,7m								

NASLOV DIPLOMSKE NALOGE

IDEJNE REŠITVE ODVAJANJA IN ČIŠČENJA FEKALNIH
ODPADNIH VODA V VASEH JEZERO, LUKOVEK IN
DOLENJA DOBRAVA V OBČINI TREBNJE

KANDIDAT	Mitja Zupancič				
MENTOR	izr. prof. dr. Jože Panjan				
SOMENTOR	asist. dr. Mario Krzyk				
VSEBINA / NASLOV RISBE	VZDOLŽNI PROFIL FEKALNE KANALIZACIJE - VARIANTA 2 VAS DOLENJA DOBRAVA - KANAL 1				
MERILO	1:X	DATUM	maj 2016	ŠT. RISBE	V2.9.1