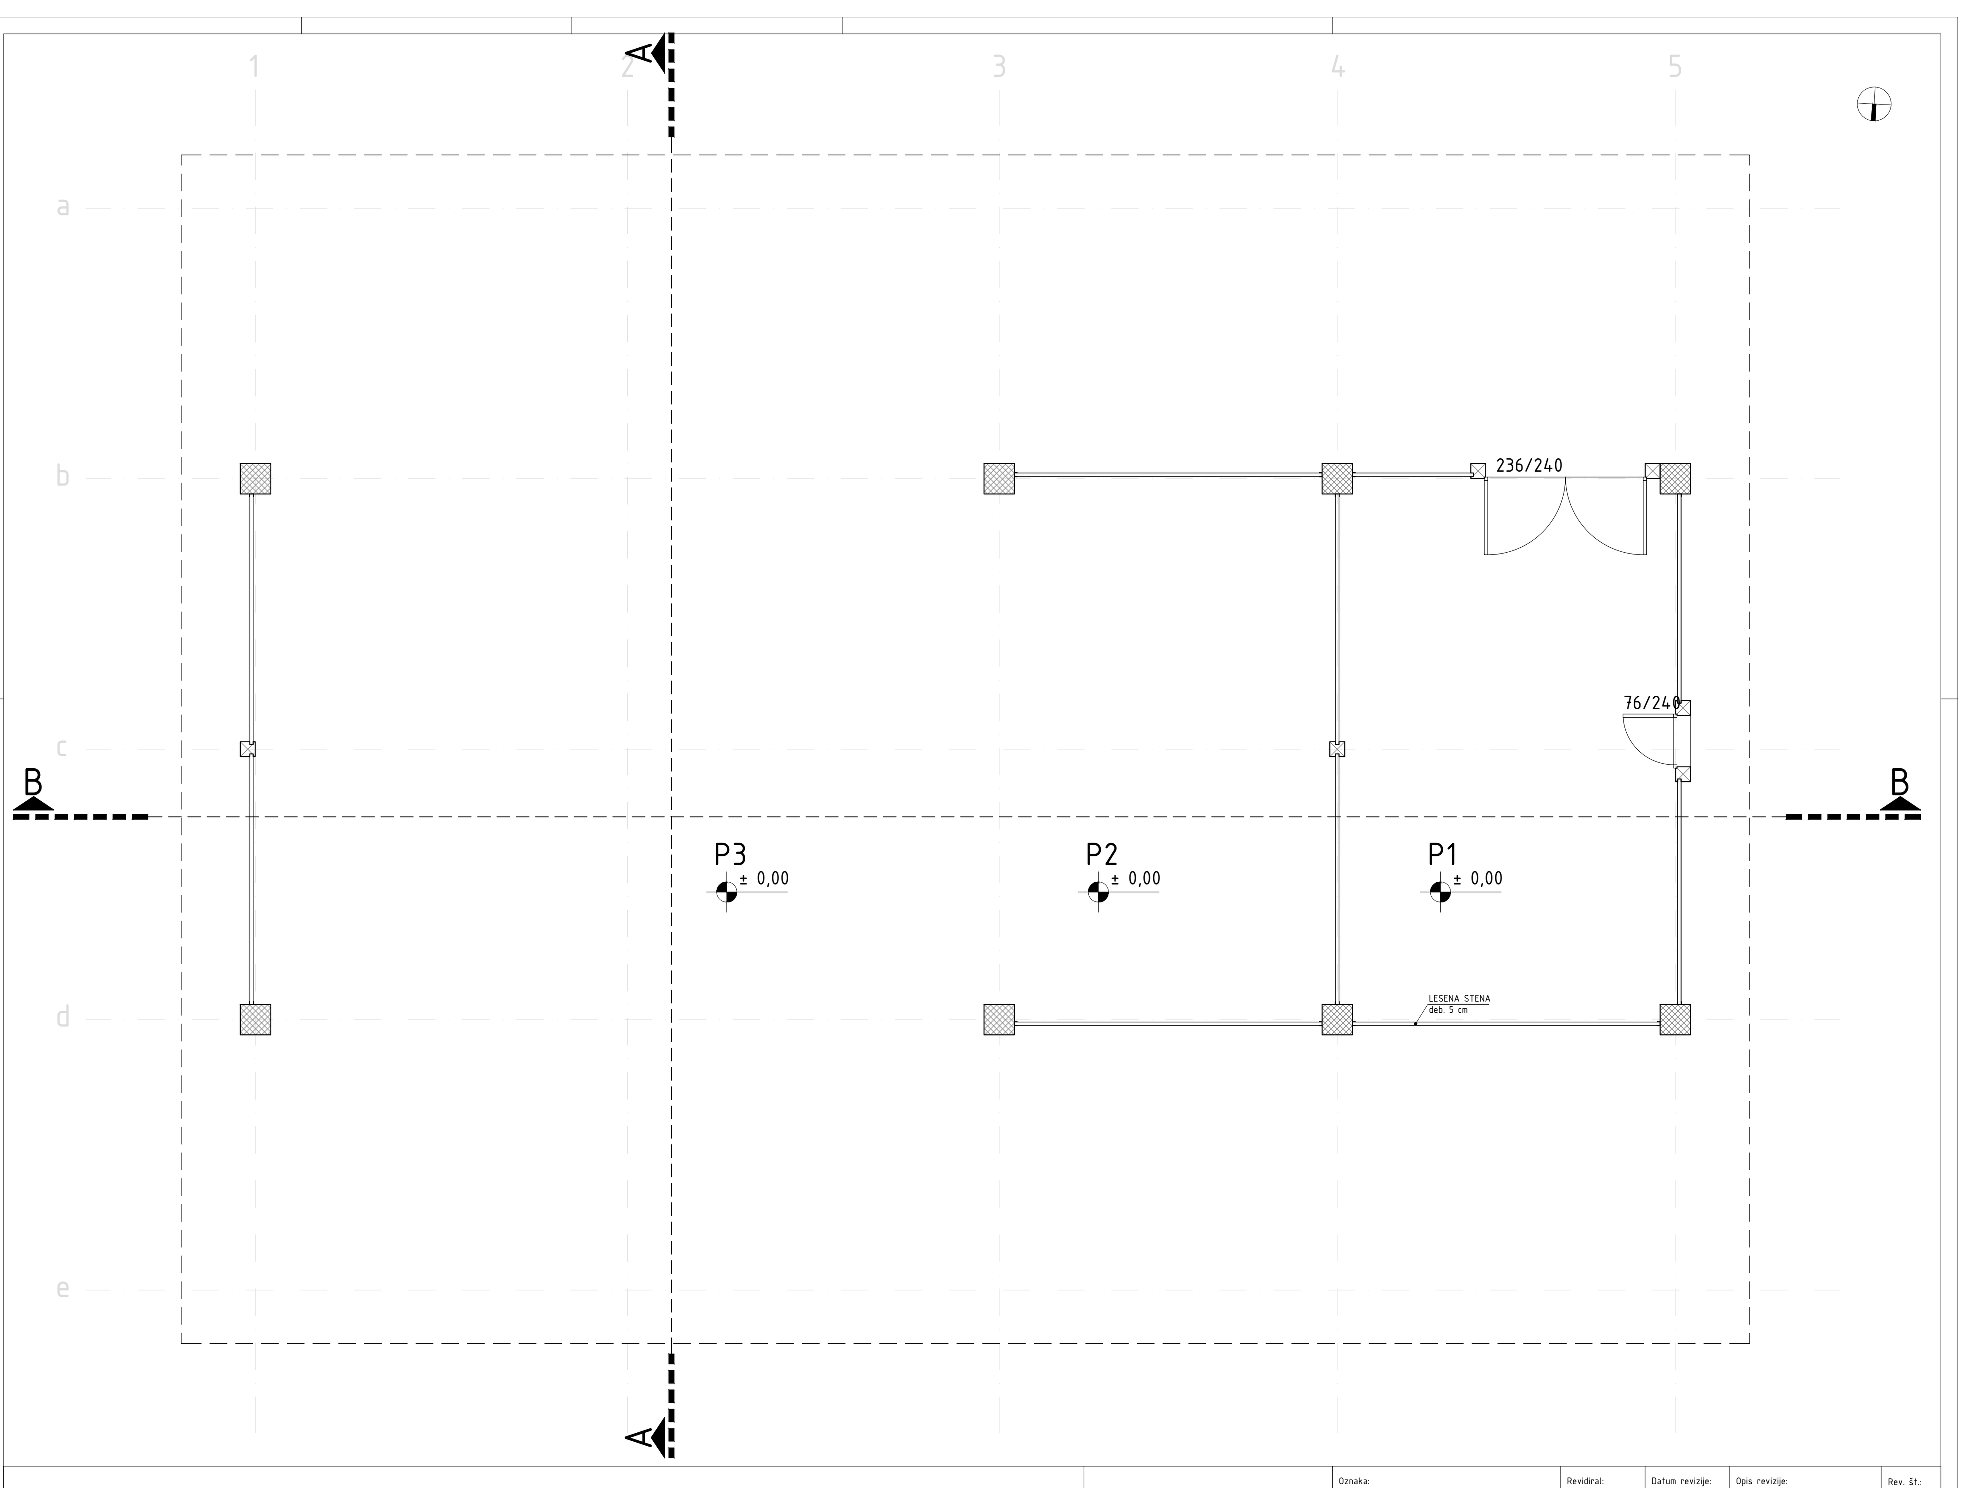

OPOMBE
- višiina parapeta merjena od gotovega tlaka

SPECIFIKACIJE PROSTOROV

OZN	PROSTOR	TLAK	POVRŠINA
P1	HLEV	mineralni posip	40,05 m²
P2	SKLADIŠČE SENA	mineralni posip	41,61 m²
P3	SKLADIŠČE KMET. MEHANIZACIJE	mineralni posip	91,09 m²
		SKUPAJ	172,75 m²

LEGENDA MATERIALOV

ARMIRAN BETON

Oznaka:	Revidiral:	Datum revizije:	Opis revizije:	Rev. št.:
Projekt: Gospodarsko poslopje			Načrt: Tloris pritličja	
Številka projekta: #####	Izdelal: Matjaž Povše	Datum izdelave: 18.8.2016	Del objekta:	Merilo: 1:50
			Šifra elementa: #####	Stran: 1

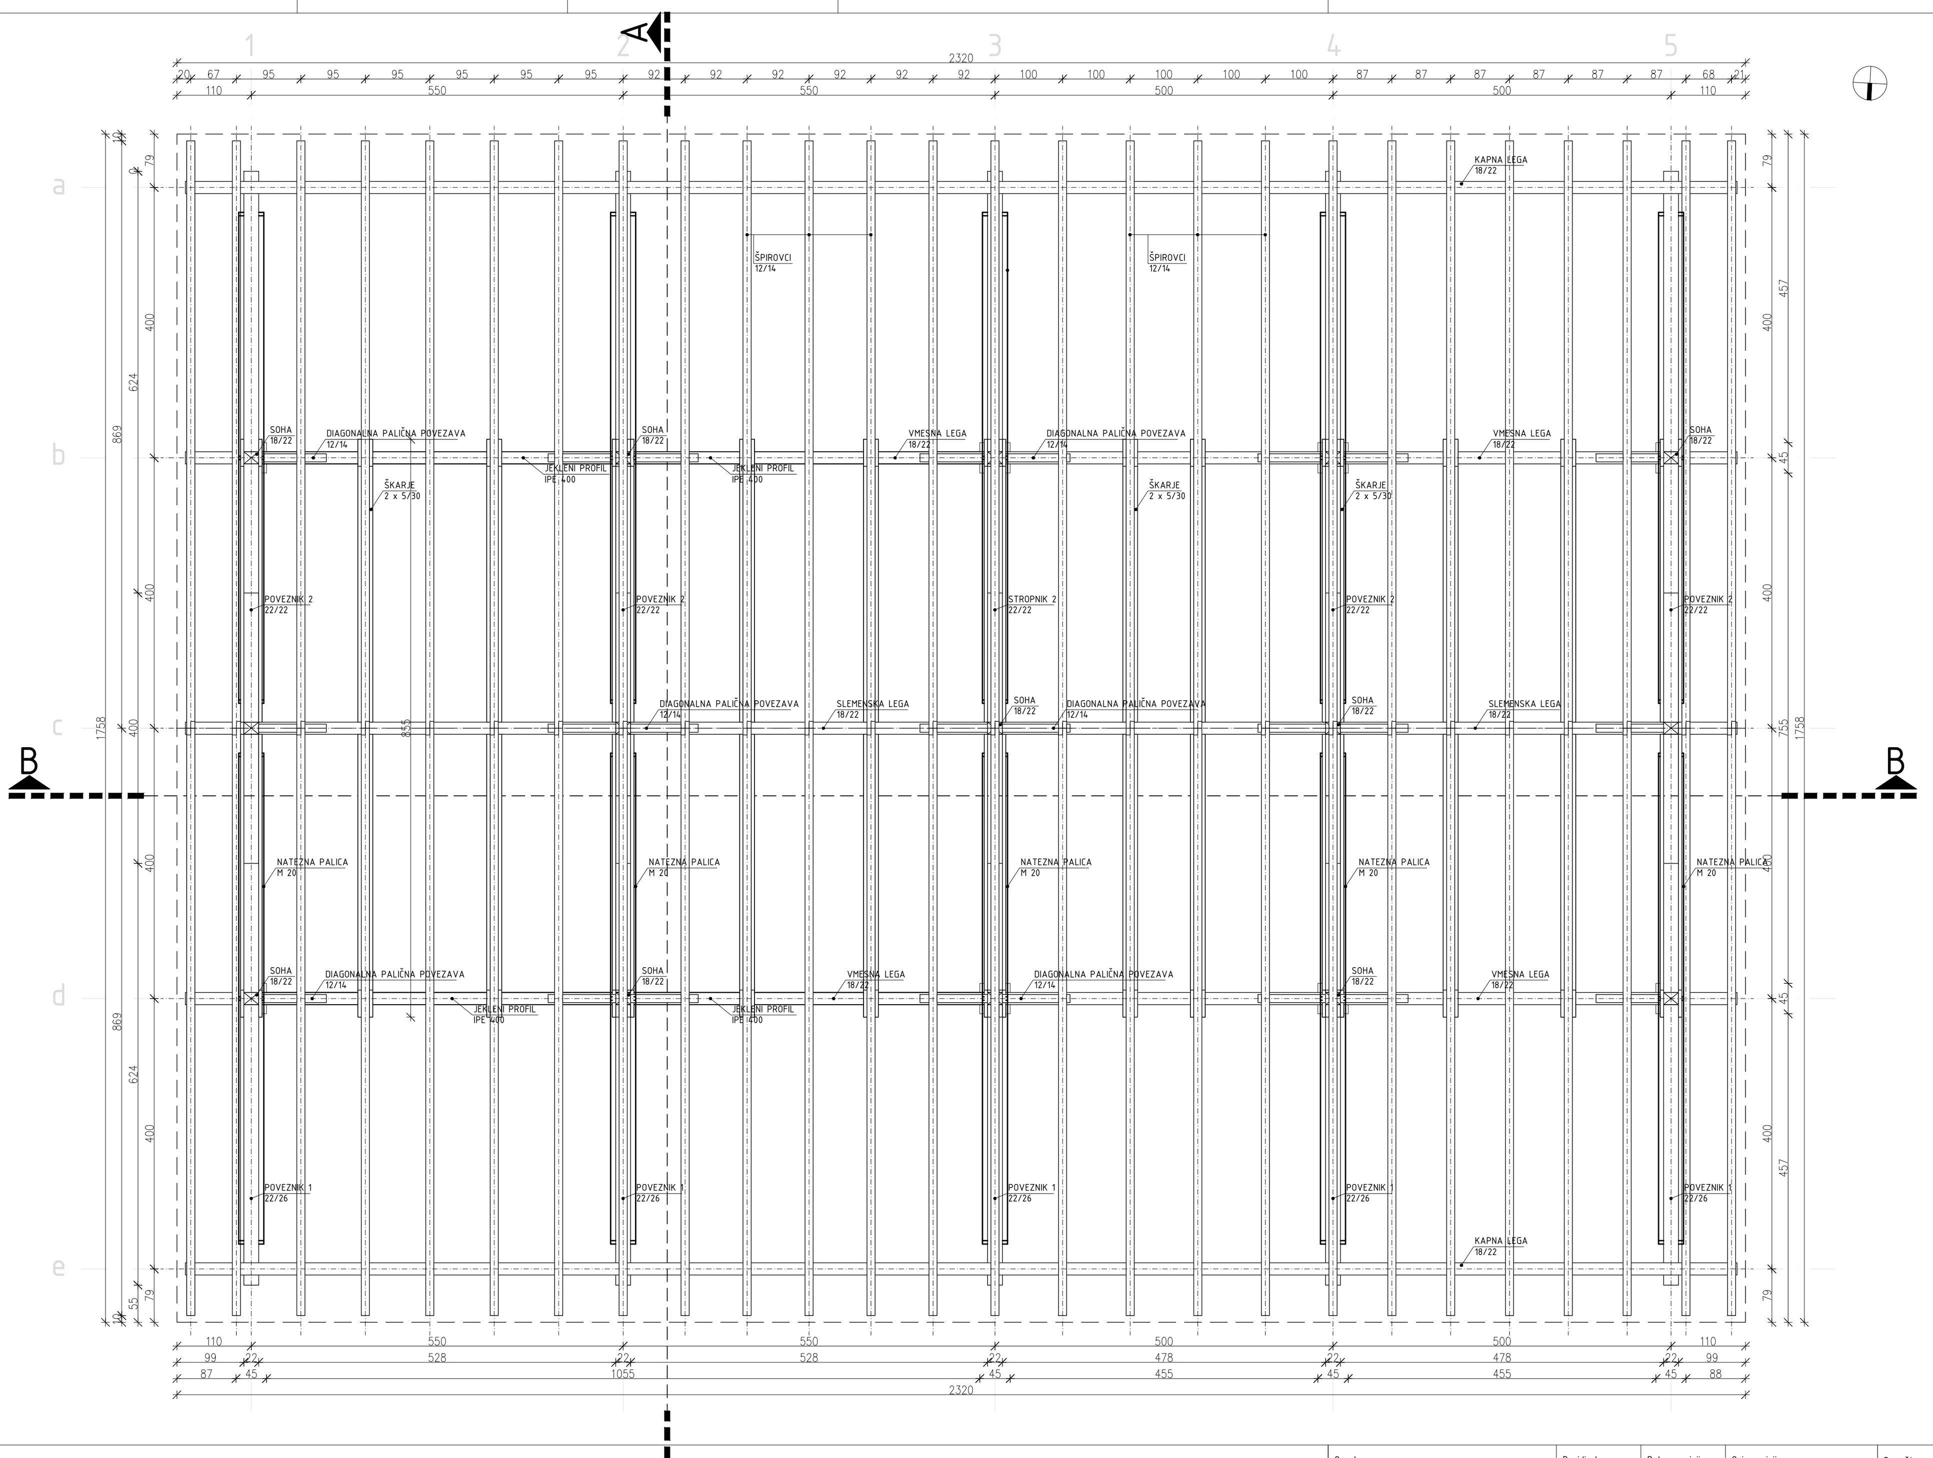

LEGENDA MATERIALOV

LESENE KONSTRUKCIJE – SMREKA:
POVEZNIK 1 – 22/26 cm
POVEZNIK 2 – 22/22 cm
SOHA 18/24 cm
DIAGONALNA PALIČNA POVEZAVA 12/14 cm
KAPNA LEGA 18/24 cm
VMESNA LEGA 18/24 cm
SLEMENSKA LEGA 18/24 cm
ŠKARJE 2 x 5/30 cm

JEKLENE KONSTRUKCIJE:
JEKLENI NOSILEC IPE 400
NATEZNA PALICA M 20

Oznaka:	Revidiral:	Datum revizije:	Opis revizije:	Rev. št.:
Projekt: Gospodarsko poslopje			Načrt: Tloris ostrešja	
Številka projekta: #####	Izdelal: Matjaž Povše	Datum izdelave: 18.8.2016	Del objekta:	Merilo: 1:50
			Šifra elementa: #####	Stran: 2

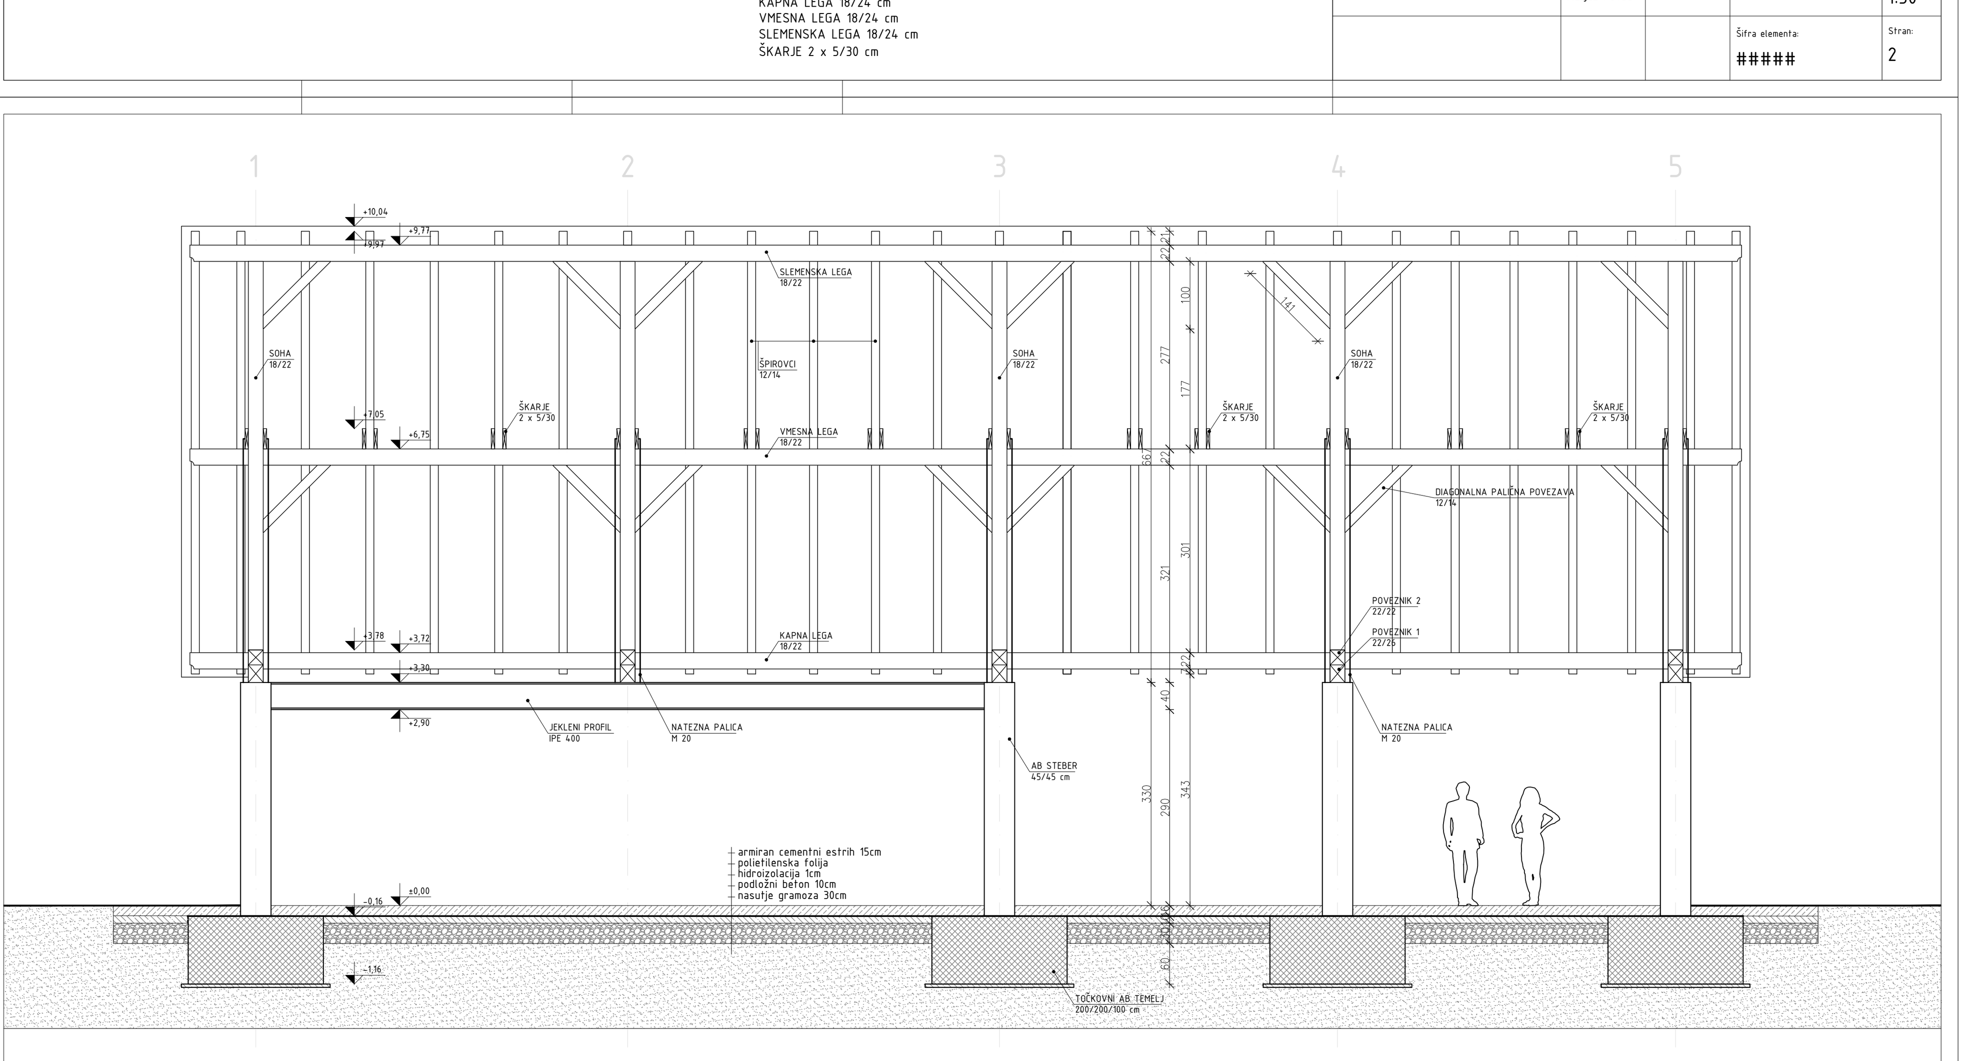

LEGENDA MATERIALOV

ARMIRAN BETON
ESTRIH
PODLOŽNI BETON
UTRJENO NASUTJE
ZEMLJINA

Oznaka:	Revidiral:	Datum revizije:	Opis revizije:	Rev. št.:
Projekt: Gospodarsko poslopje			Načrt: Prerez B-B	
Številka projekta: #####	Izdelal: Matjaž Povše	Datum izdelave: 18.8.2016	Del objekta:	Merilo: 1:50
			Šifra elementa: #####	Stran: 4

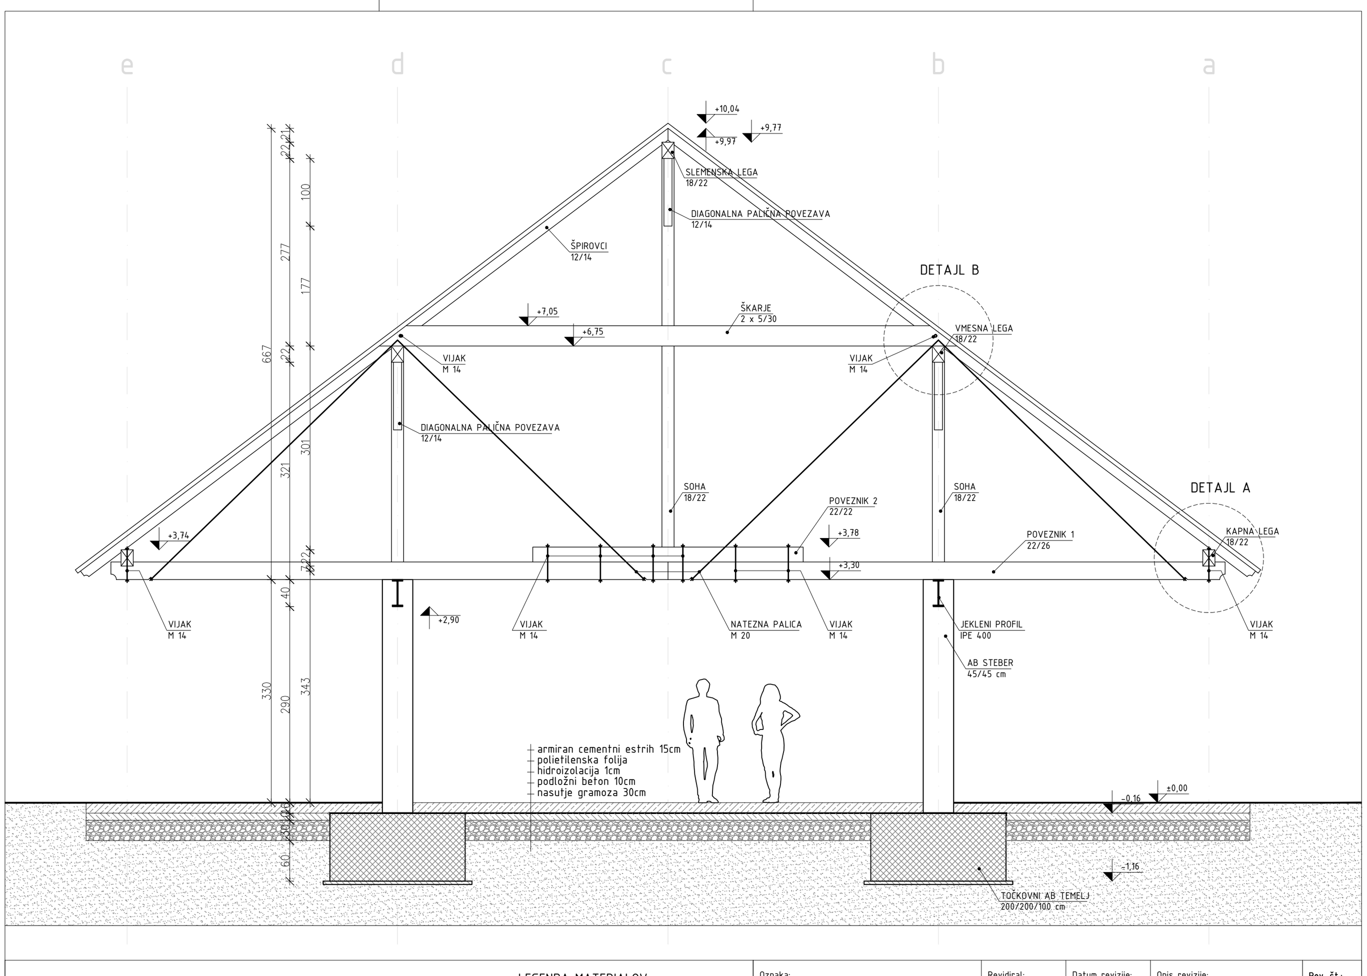

LEGENDA MATERIALOV

ARMIRAN BETON
ESTRIH
PODLOŽNI BETON
UTRJENO NASUTJE
ZEMLJINA

Oznaka:	Revidiral:	Datum revizije:	Opis revizije:	Rev. št.:
Projekt: Gospodarsko poslopje			Načrt: Prerez A-A	
Številka projekta: #####	Izdelal: Matjaž Povše	Datum izdelave: 18.8.2016	Del objekta:	Merilo: 1:50
			Šifra elementa: #####	Stran: 3

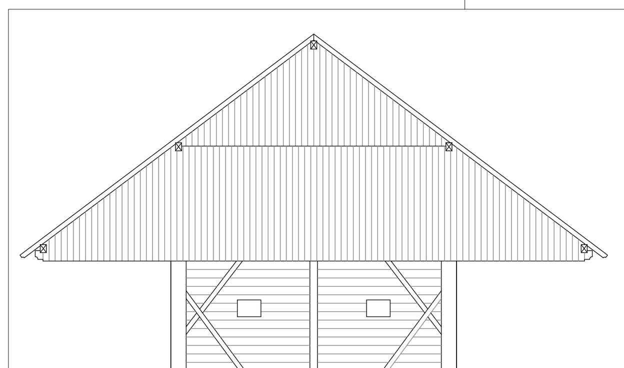

VZHODNA FASADA

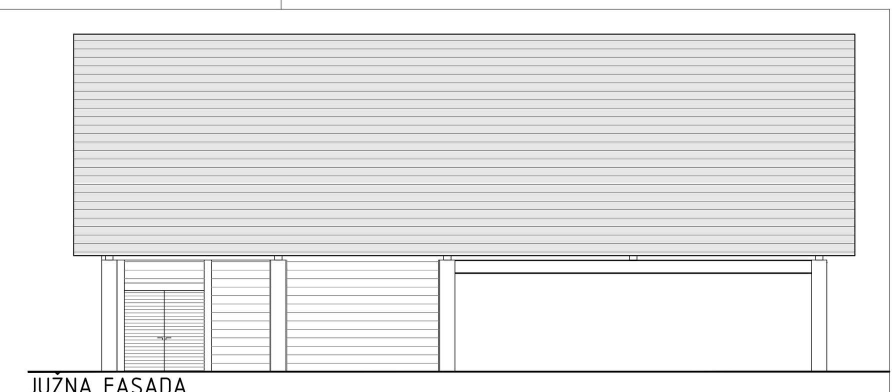

JUŽNA FASADA

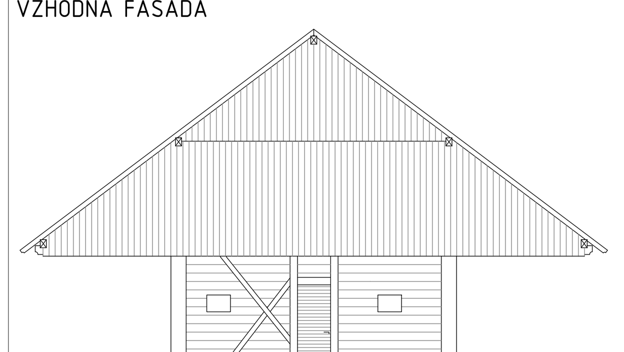

ZAHODNA FASADA

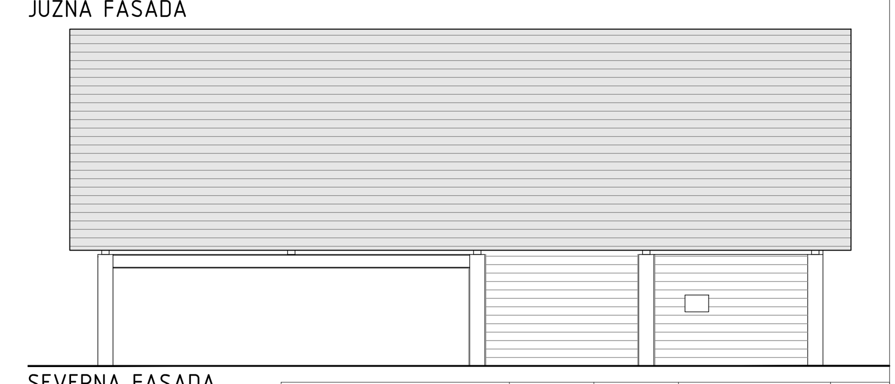

SEVERNA FASADA

Oznaka:	Revidiral:	Datum revizije:	Opis revizije:	Rev. št.:
Projekt: Gospodarsko poslopje			Načrt: Fasade	
Številka projekta: #####	Izdelal: Matjaž Povše	Datum izdelave: 18.8.2016	Del objekta:	Merilo: 1:100
			Šifra elementa: #####	Stran: 5

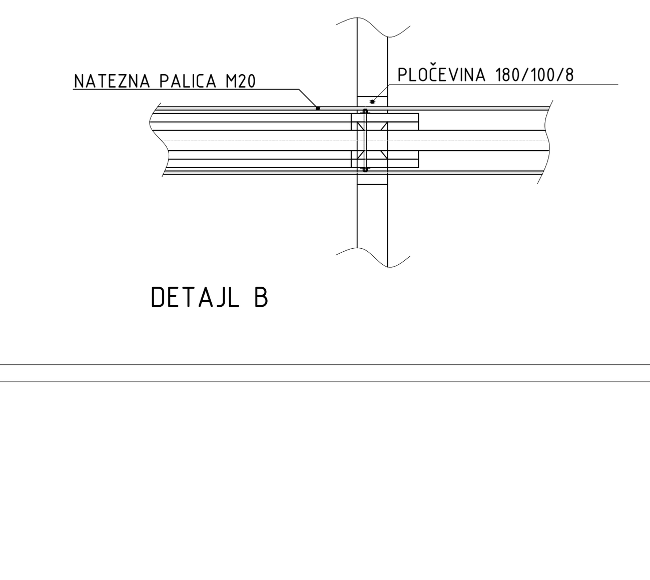

DETAJL B

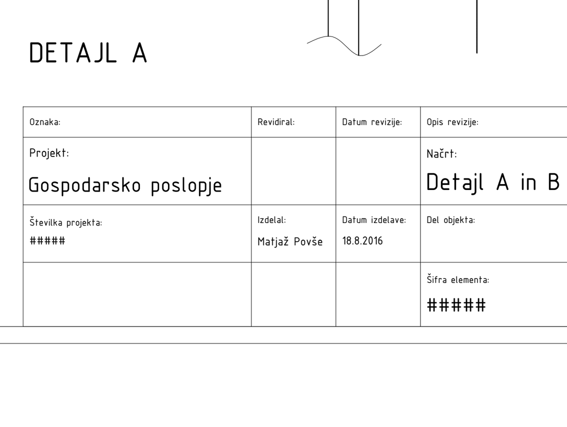

DETAJL A

Oznaka:	Revidiral:	Datum revizije:	Opis revizije:	Rev. št.:
Projekt: Gospodarsko poslopje			Načrt: Detajl A in B	
Številka projekta: #####	Izdelal: Matjaž Povše	Datum izdelave: 18.8.2016	Del objekta:	Merilo: 1:20
			Šifra elementa: #####	Stran: 6