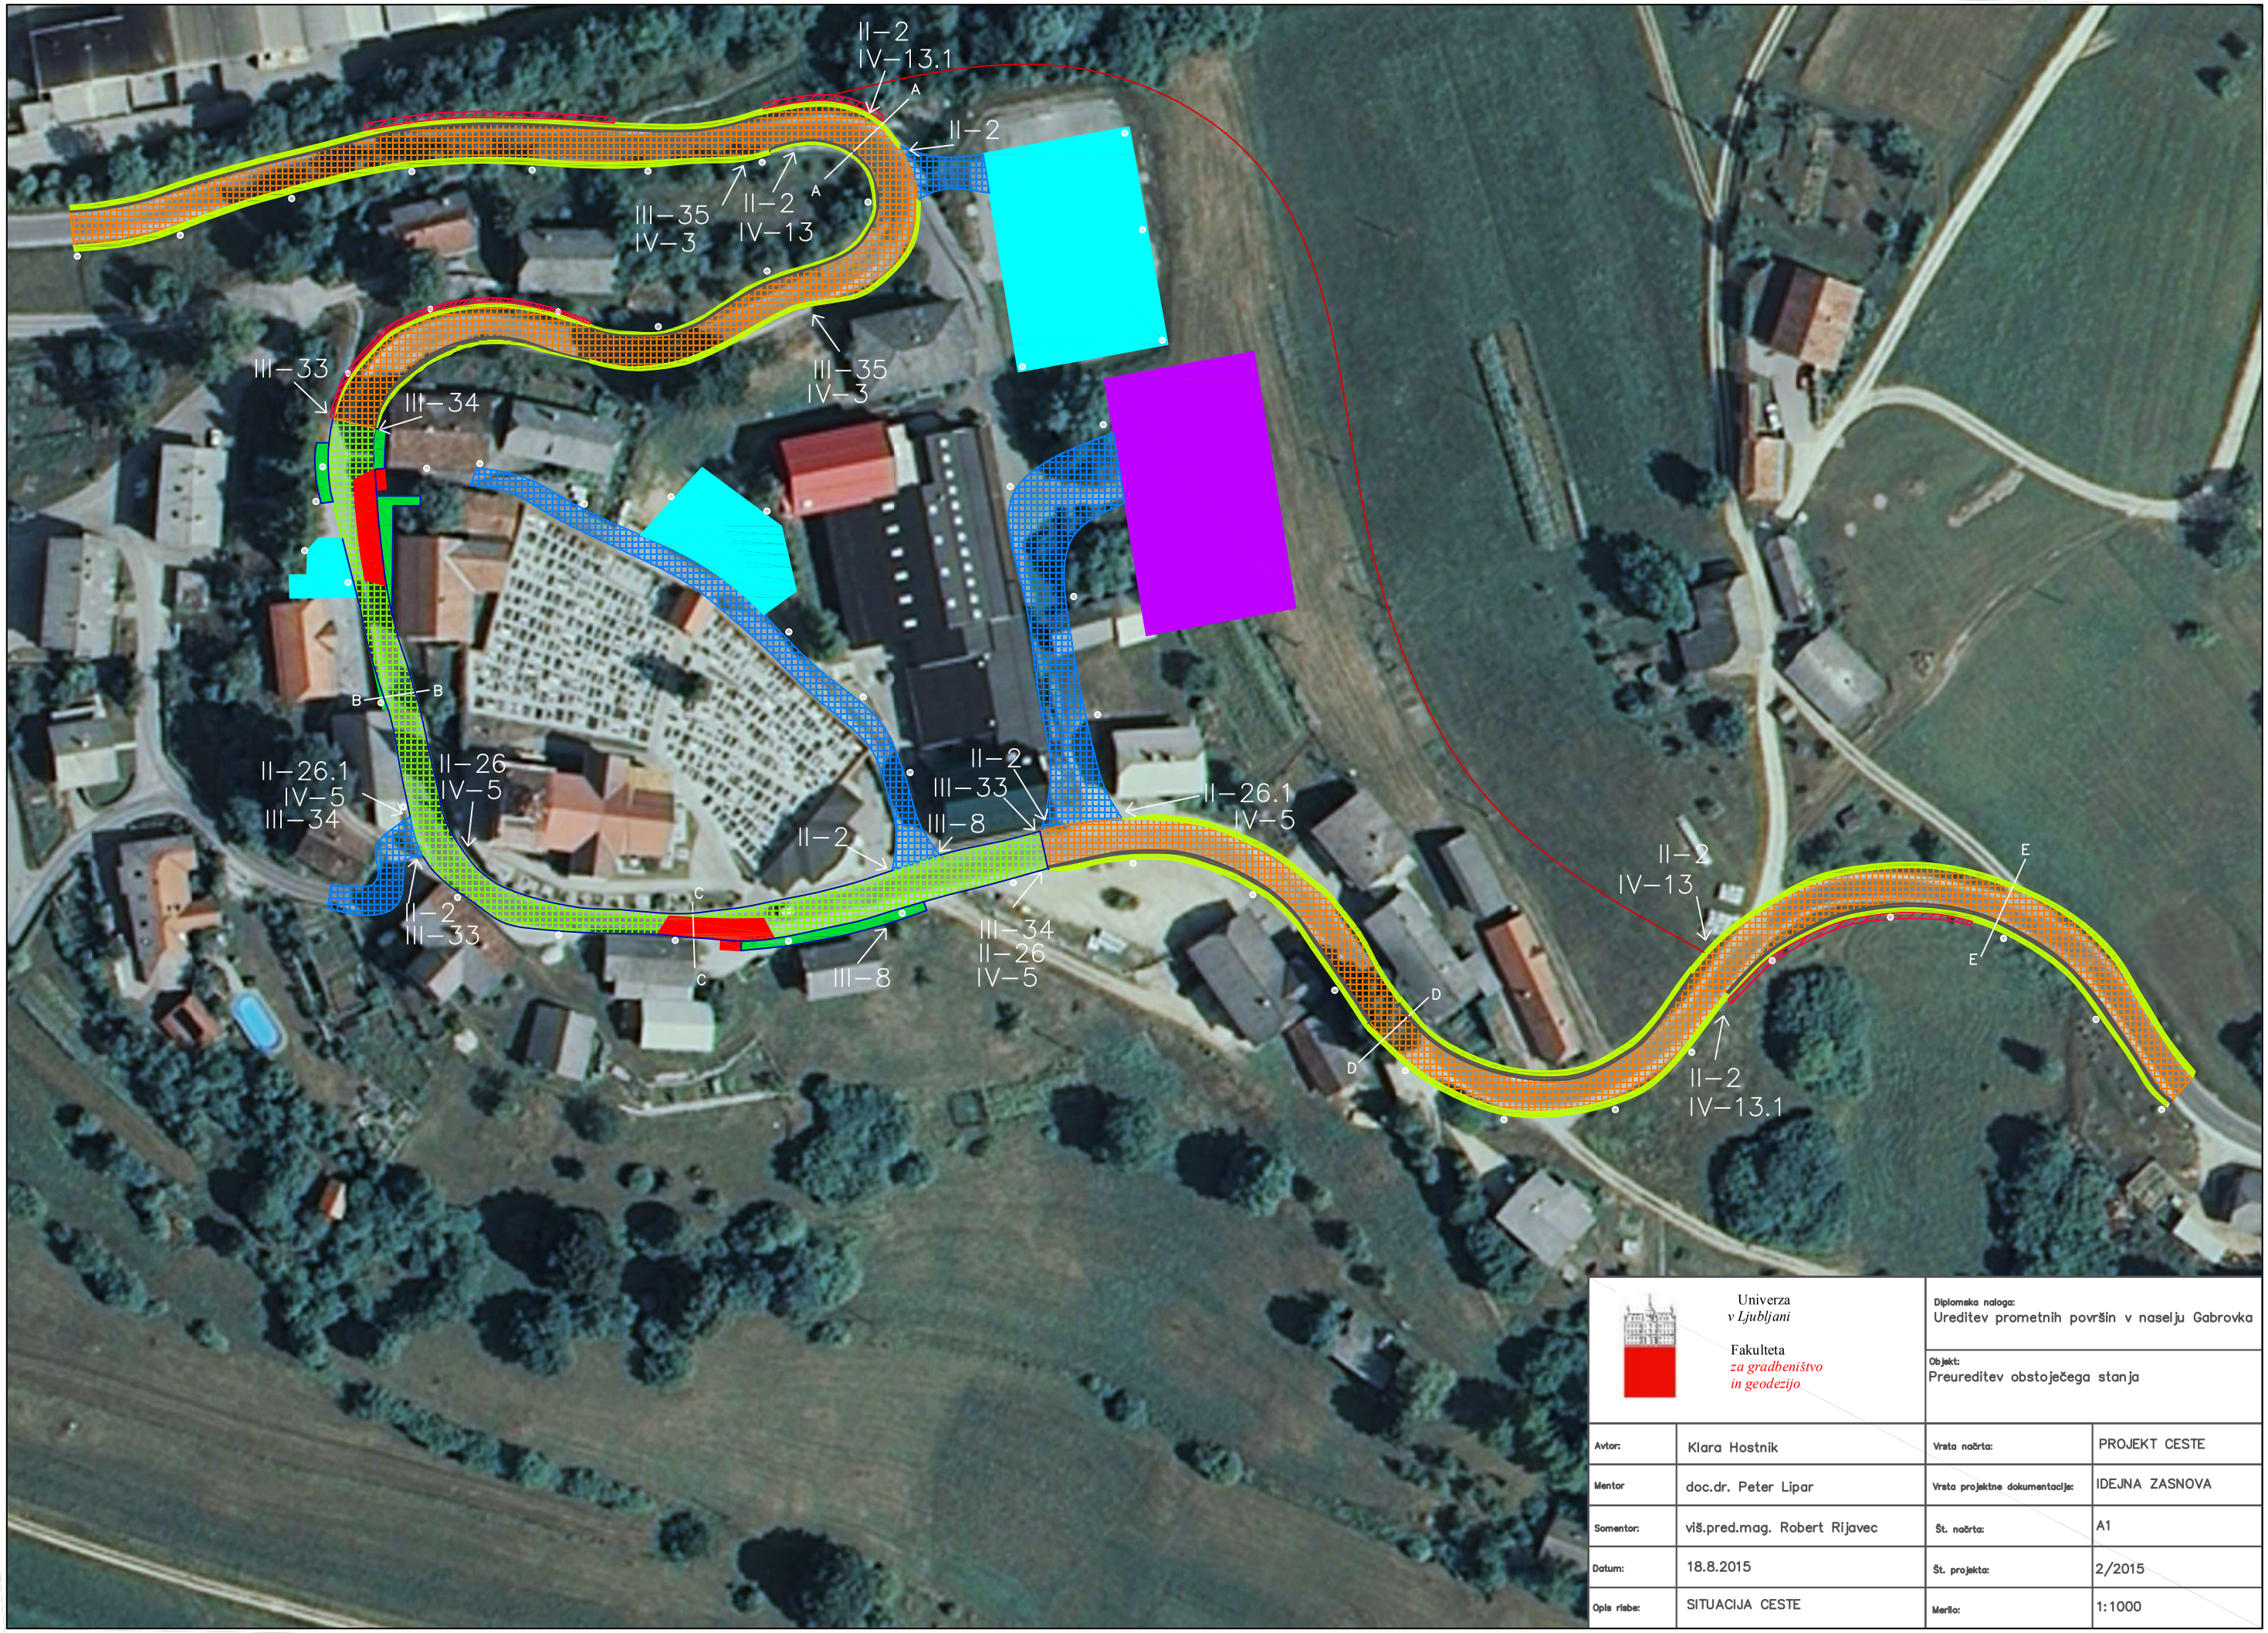

Univerza
v Ljubljani

Fakulteta
za gradbeništvo
in geodezijo

Diplomska naloga:	Ureditev prometnih površin v naselju Gabrovka
Objekt:	Preureditev obstoječega stanja

Avtor:	Klara Hostnik	Vrsta načrta:	PROJEKT CESTE
Mentor	doc.dr. Peter Lipar	Vrsta projektne dokumentacije:	IDEJNA ZASNOVA
Somentor:	viš.pred.mag. Robert Rijavec	Št. načrta:	A1
Datum:	18.8.2015	Št. projekta:	2/2015
Opis risbe:	SITUACIJA CESTE	Merilo:	1:1000