
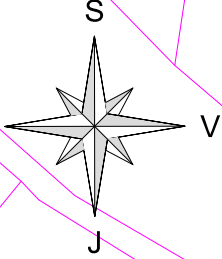


MČN Jezero (spodnje) 110 PE

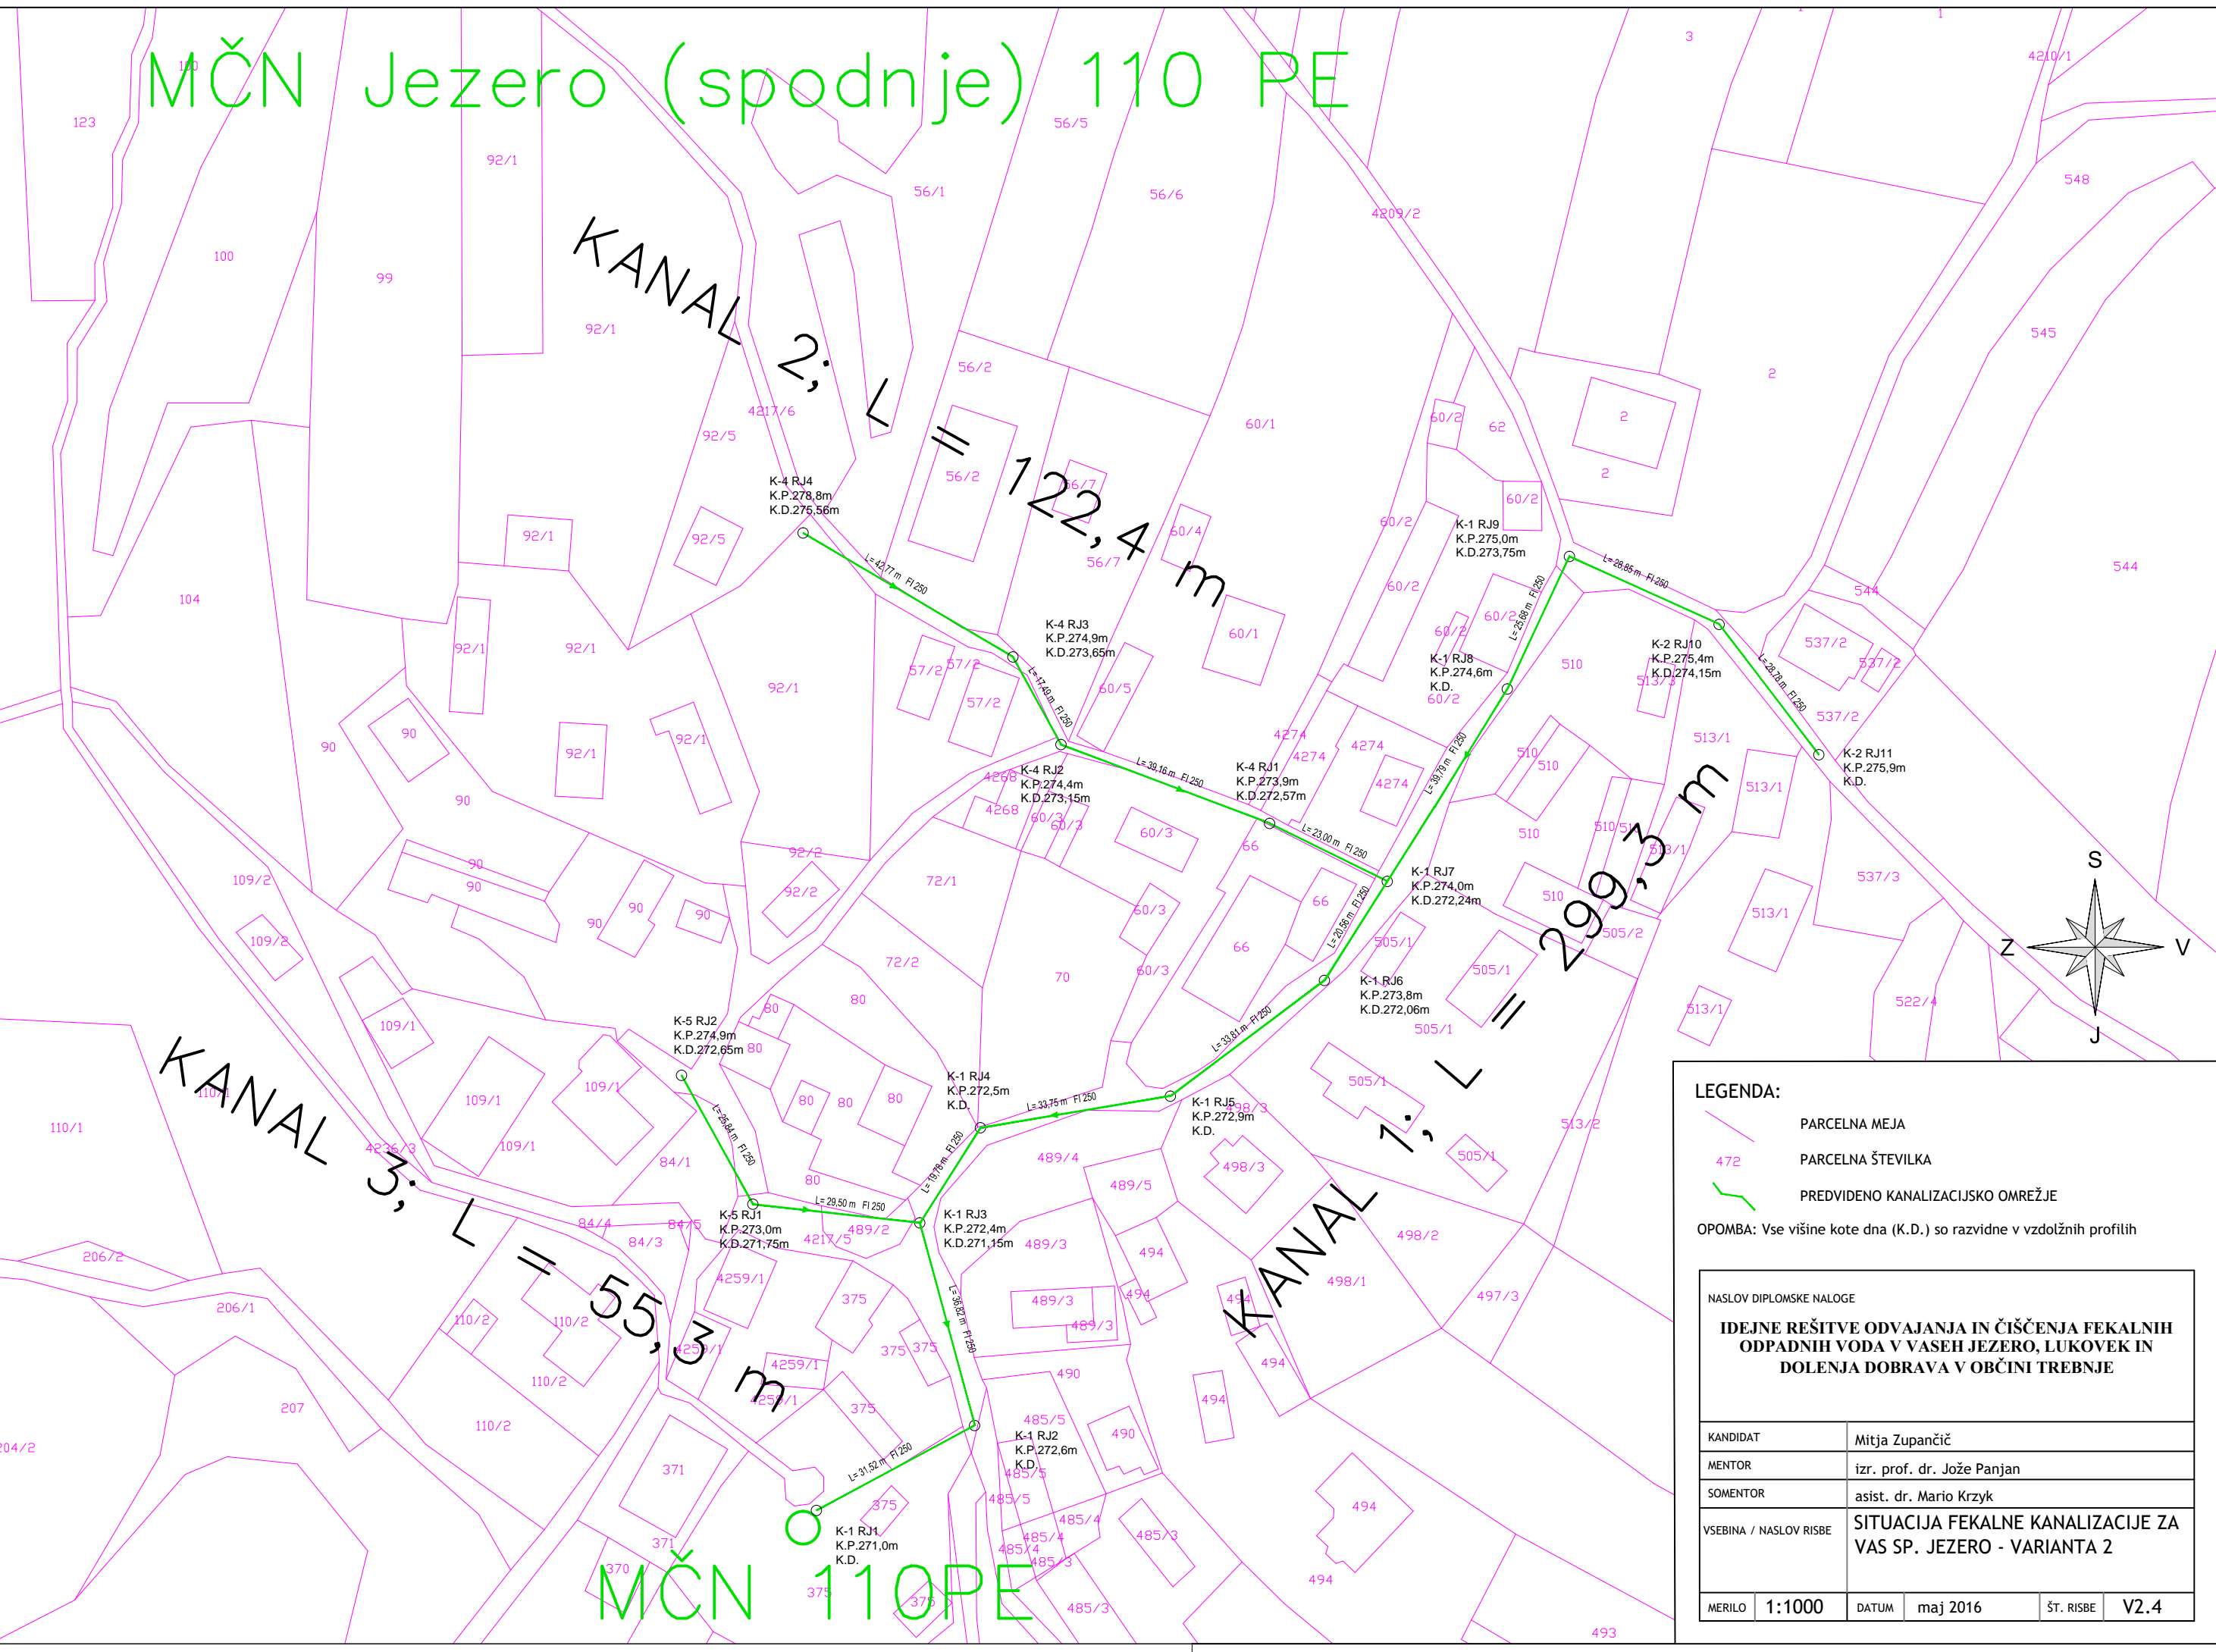

LEGENDA:

- PARCELNA MEJA
- PARCELNA ŠTEVILKA
- PREDVIDENO KANALIZACIJSKO OMREŽJE

OPOMBA: Vse višine kote dna (K.D.) so razvidne v vzdolžnih profilih

NASLOV DIPLOMSKE NALOGE

IDEJNE REŠITVE ODVAJANJA IN ČIŠČENJA FEKALNIH ODPADNIH VODA V VASEH JEZERO, LUKOVEK IN DOLENJA DOBRAVA V OBČINI TREBNJE

KANDIDAT	Mitja Zupančič				
MENTOR	izr. prof. dr. Jože Panjan				
SOMENTOR	asist. dr. Mario Krzyk				
VSEBINA / NASLOV RISBE	SITUACIJA FEKALNE KANALIZACIJE ZA VAS SP. JEZERO - VARIANTA 2				
MERILO	1:1000	DATUM	maj 2016	ŠT. RISBE	V2.4