



SPODNJA ARMATURA

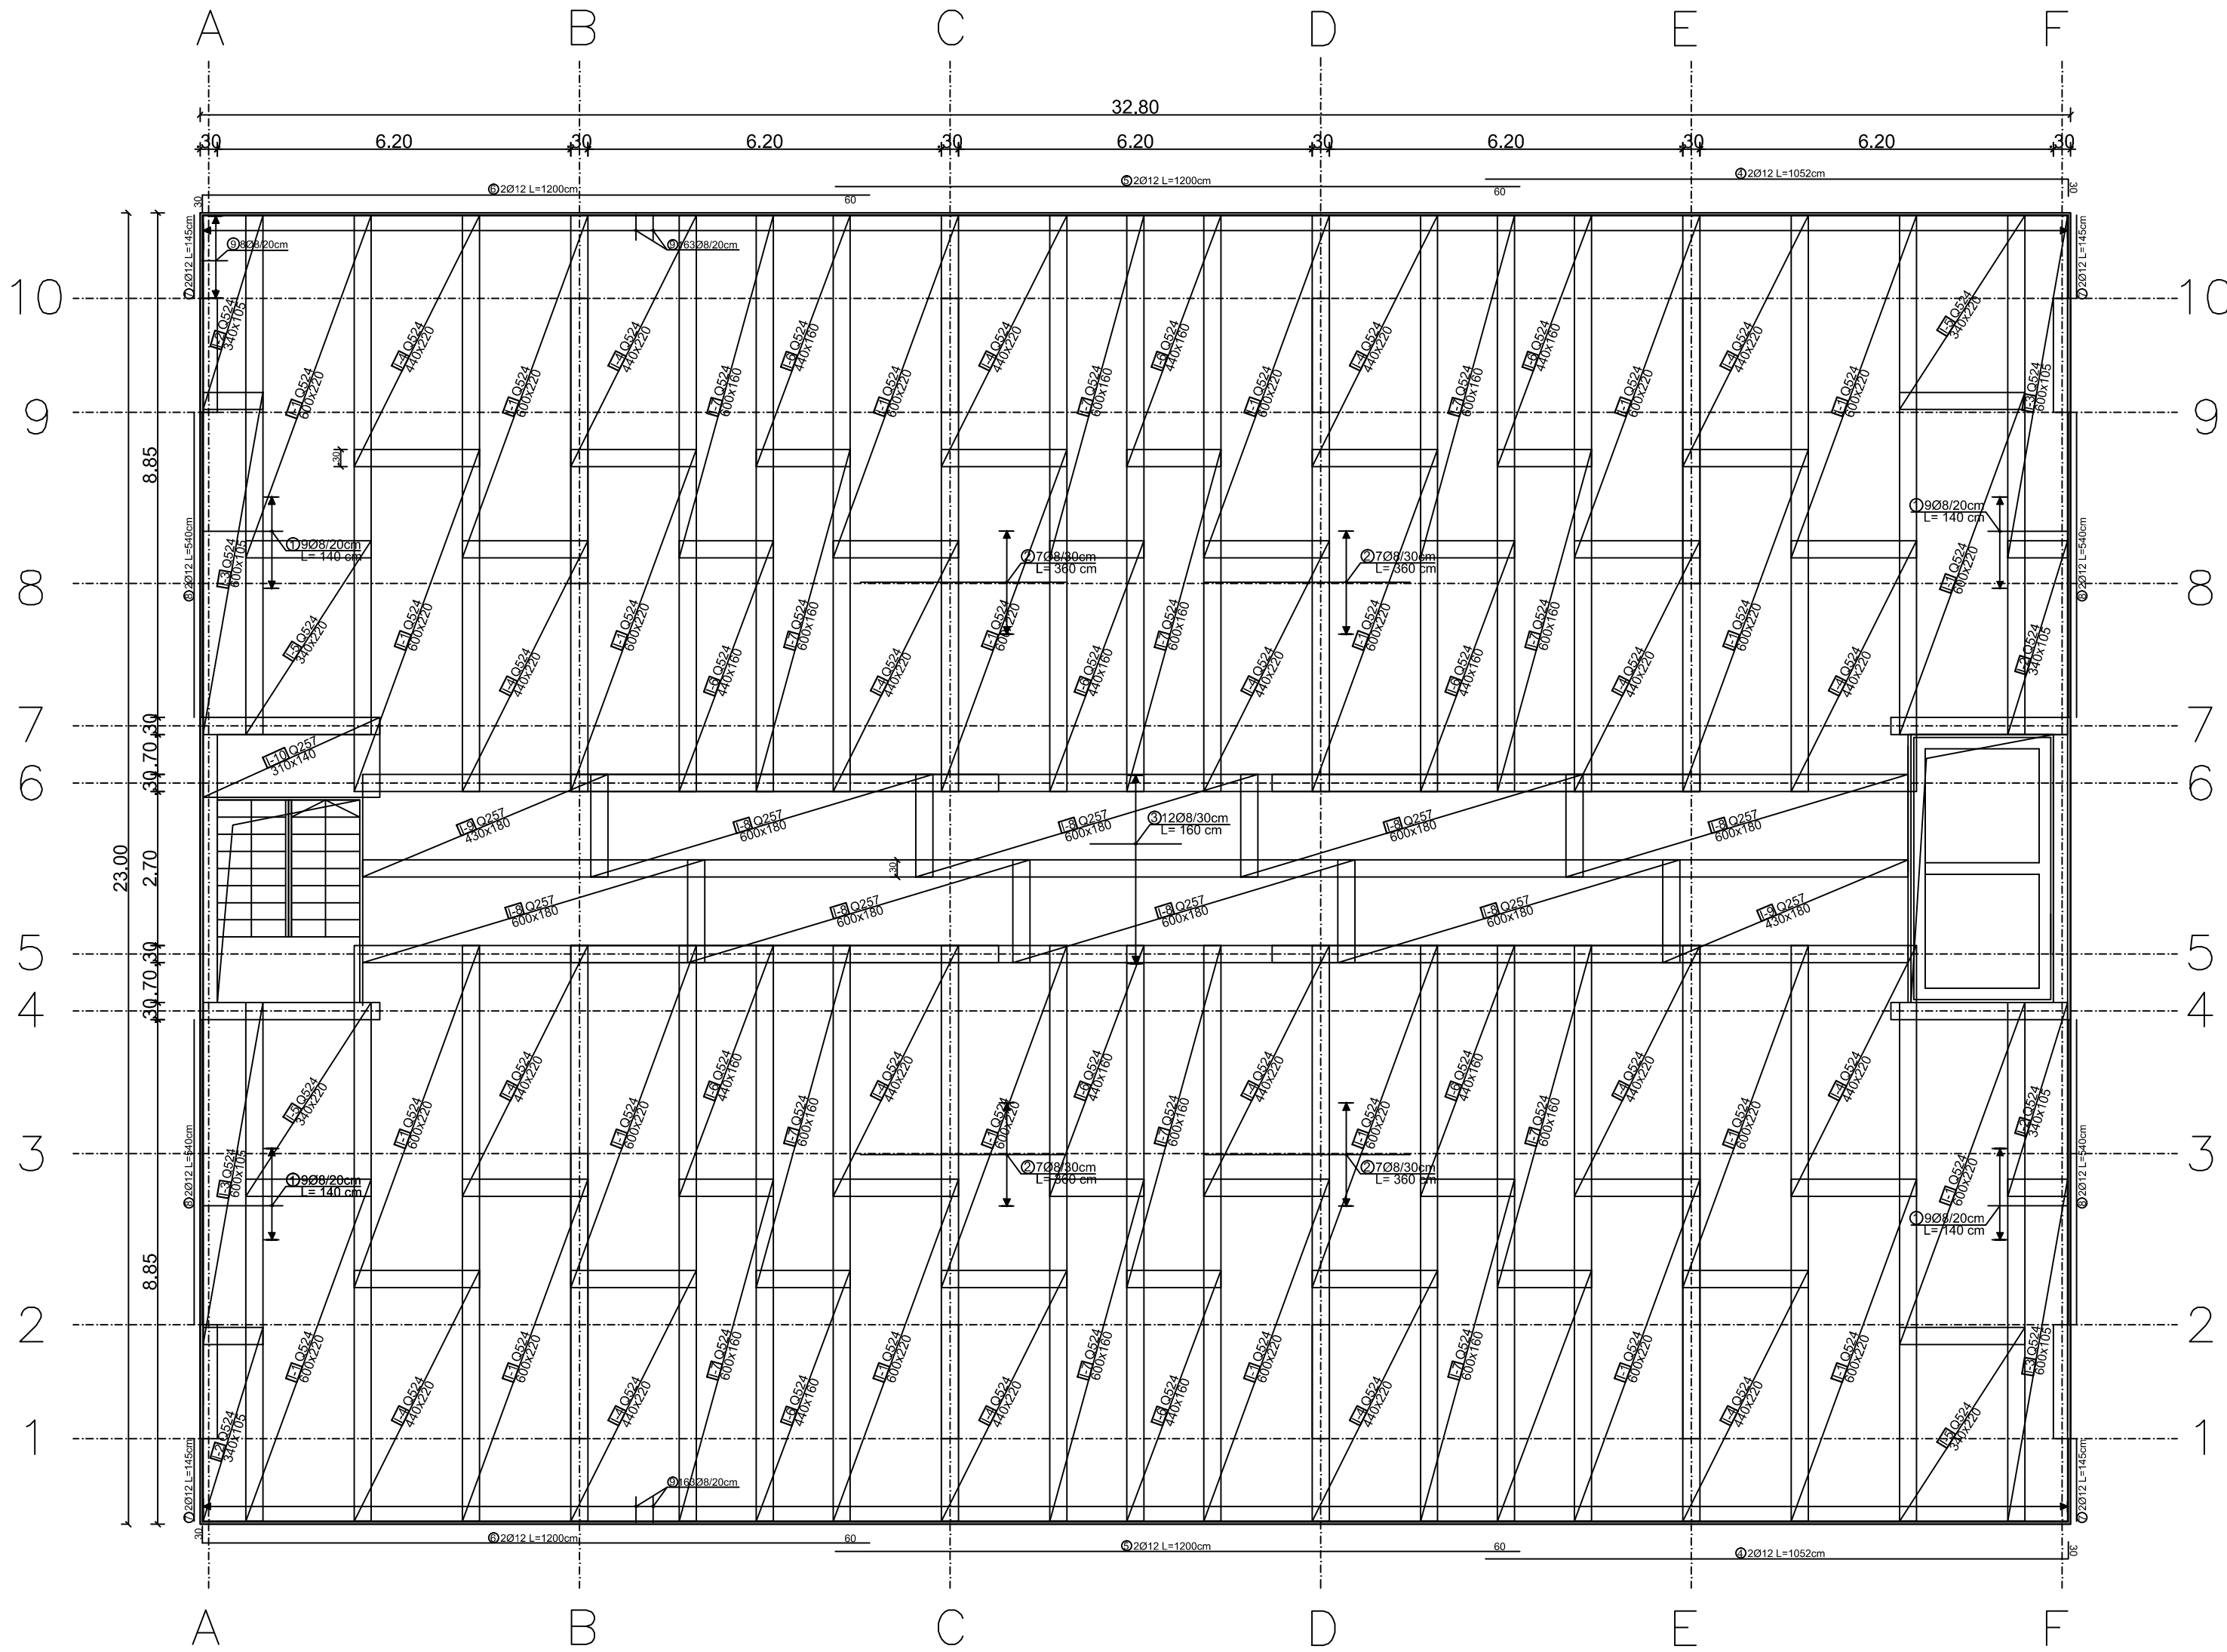

SPODNJA ARMATURA S 500-B: Razrez armaturnih mrež

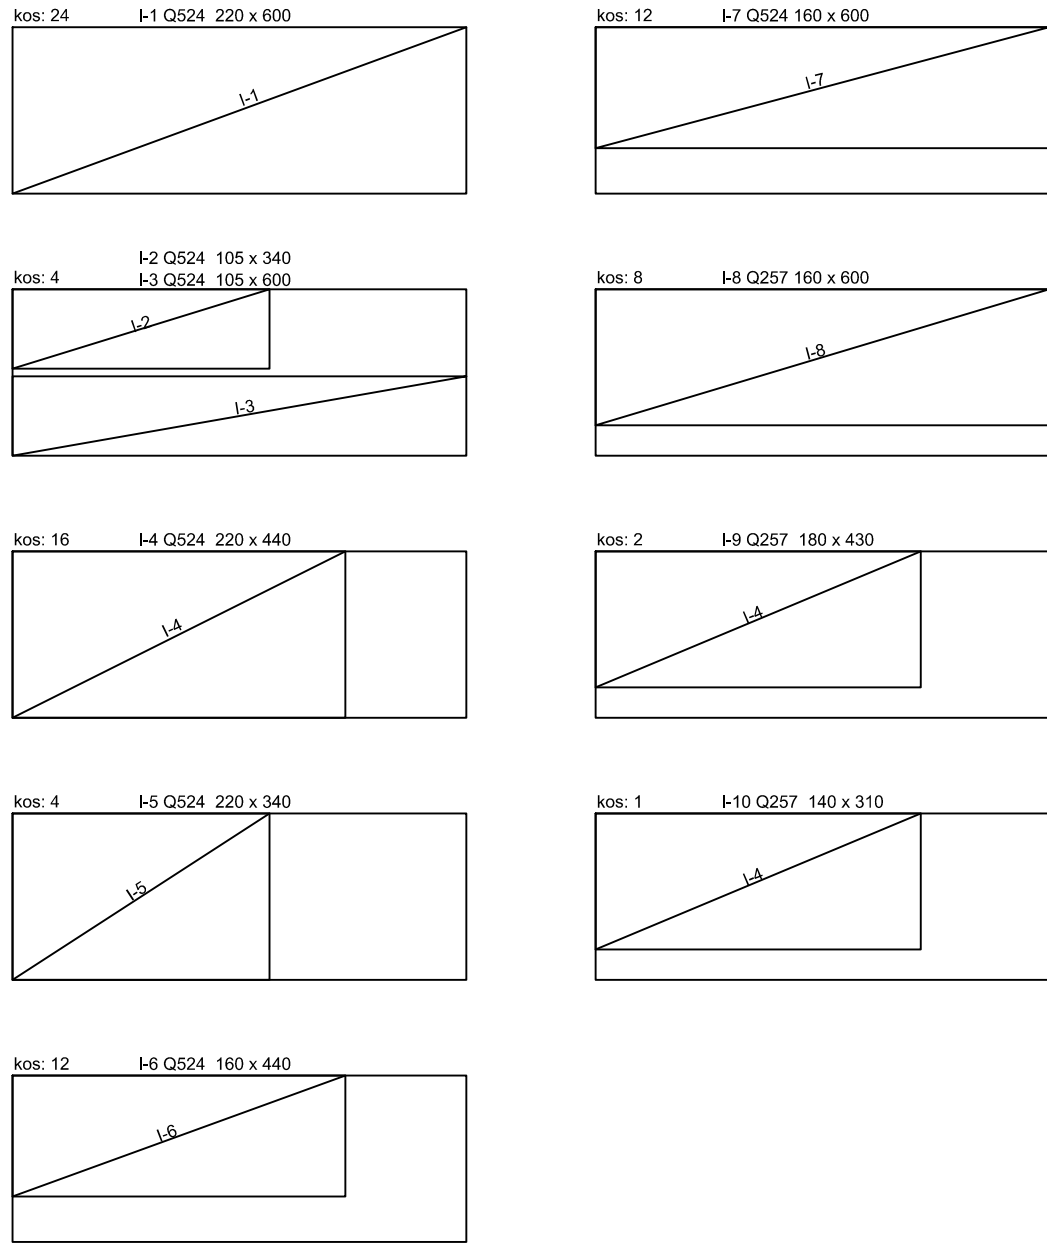

Beton C25/30
Armatura MA 500B (S500)
Krovni sloj betona 2,5 cm

NASLOV:		VSEBINA:	
Projektiranje nosilne konstrukcije poslovne stavbe v Domžalah		Armaturni načrt medetažne plošče- spodnja armatura	
Mentor:	izr. prof. dr. Sebastjan Bratina	Faza:	PZI
Avtor:	Robert Šeligo	št. projekta:	06/2016
		datum:	junij 2016
		št. lista:	priloga A